
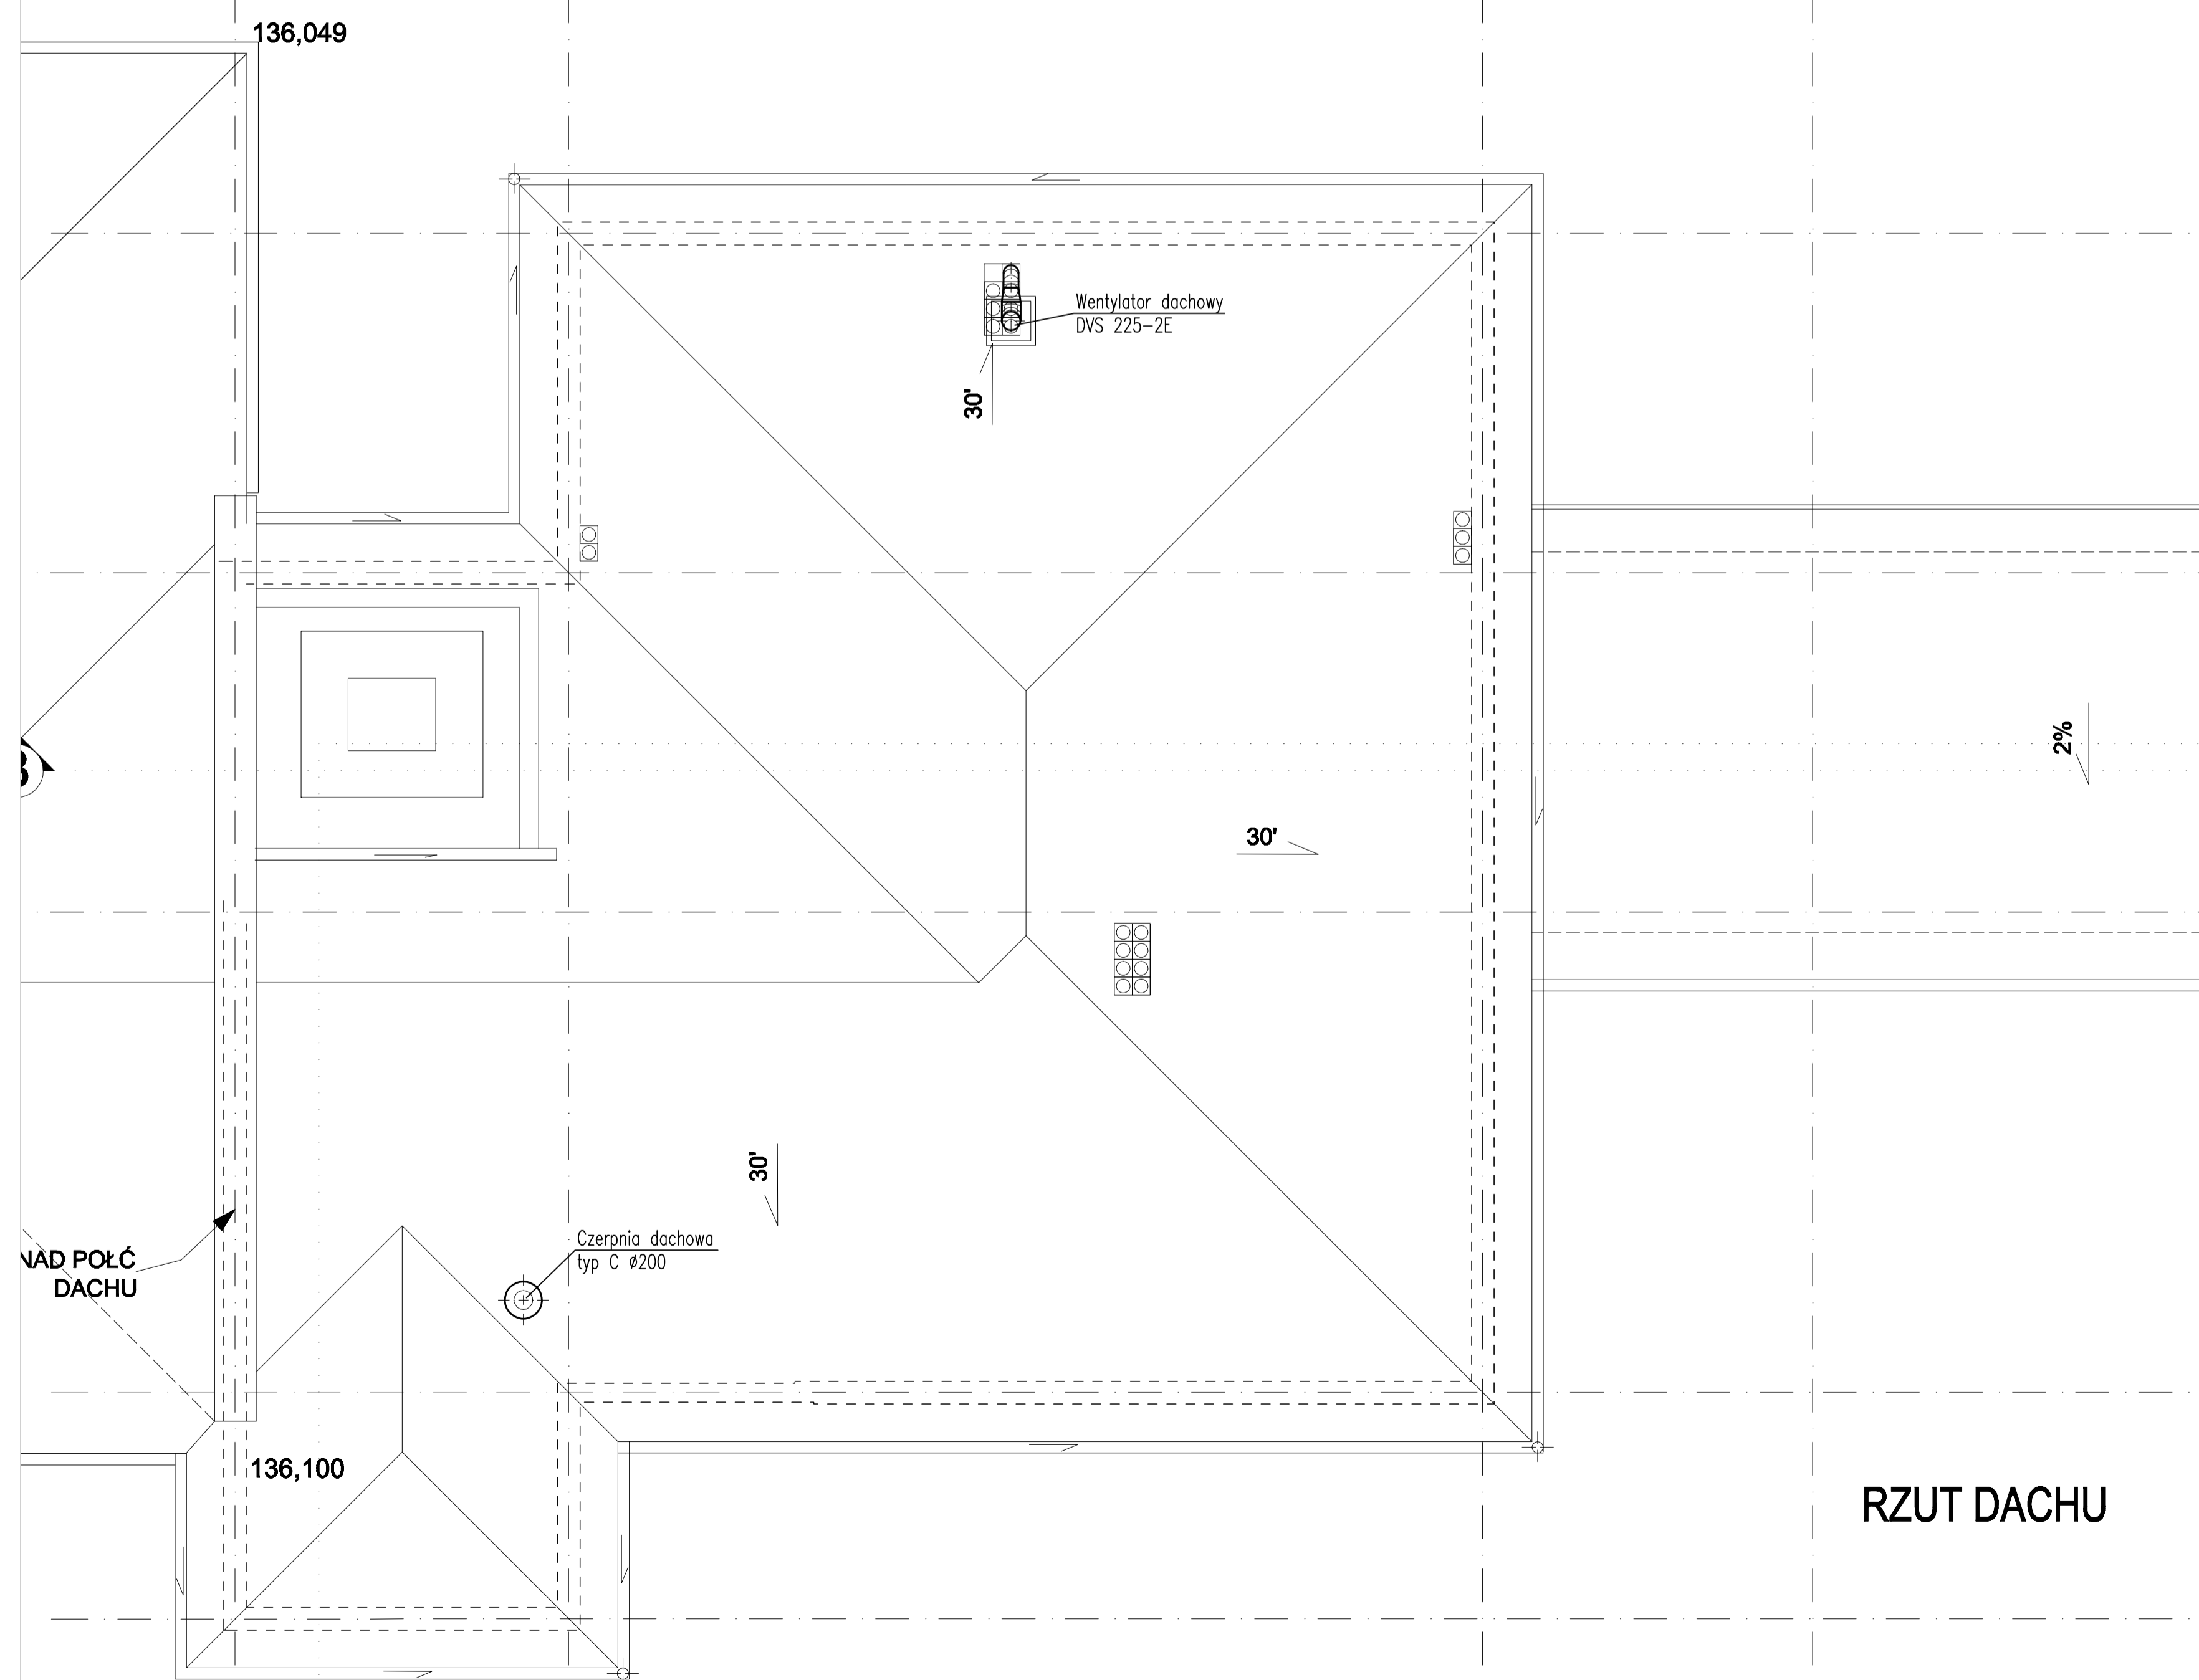


RZUT PODDASZA

WA B

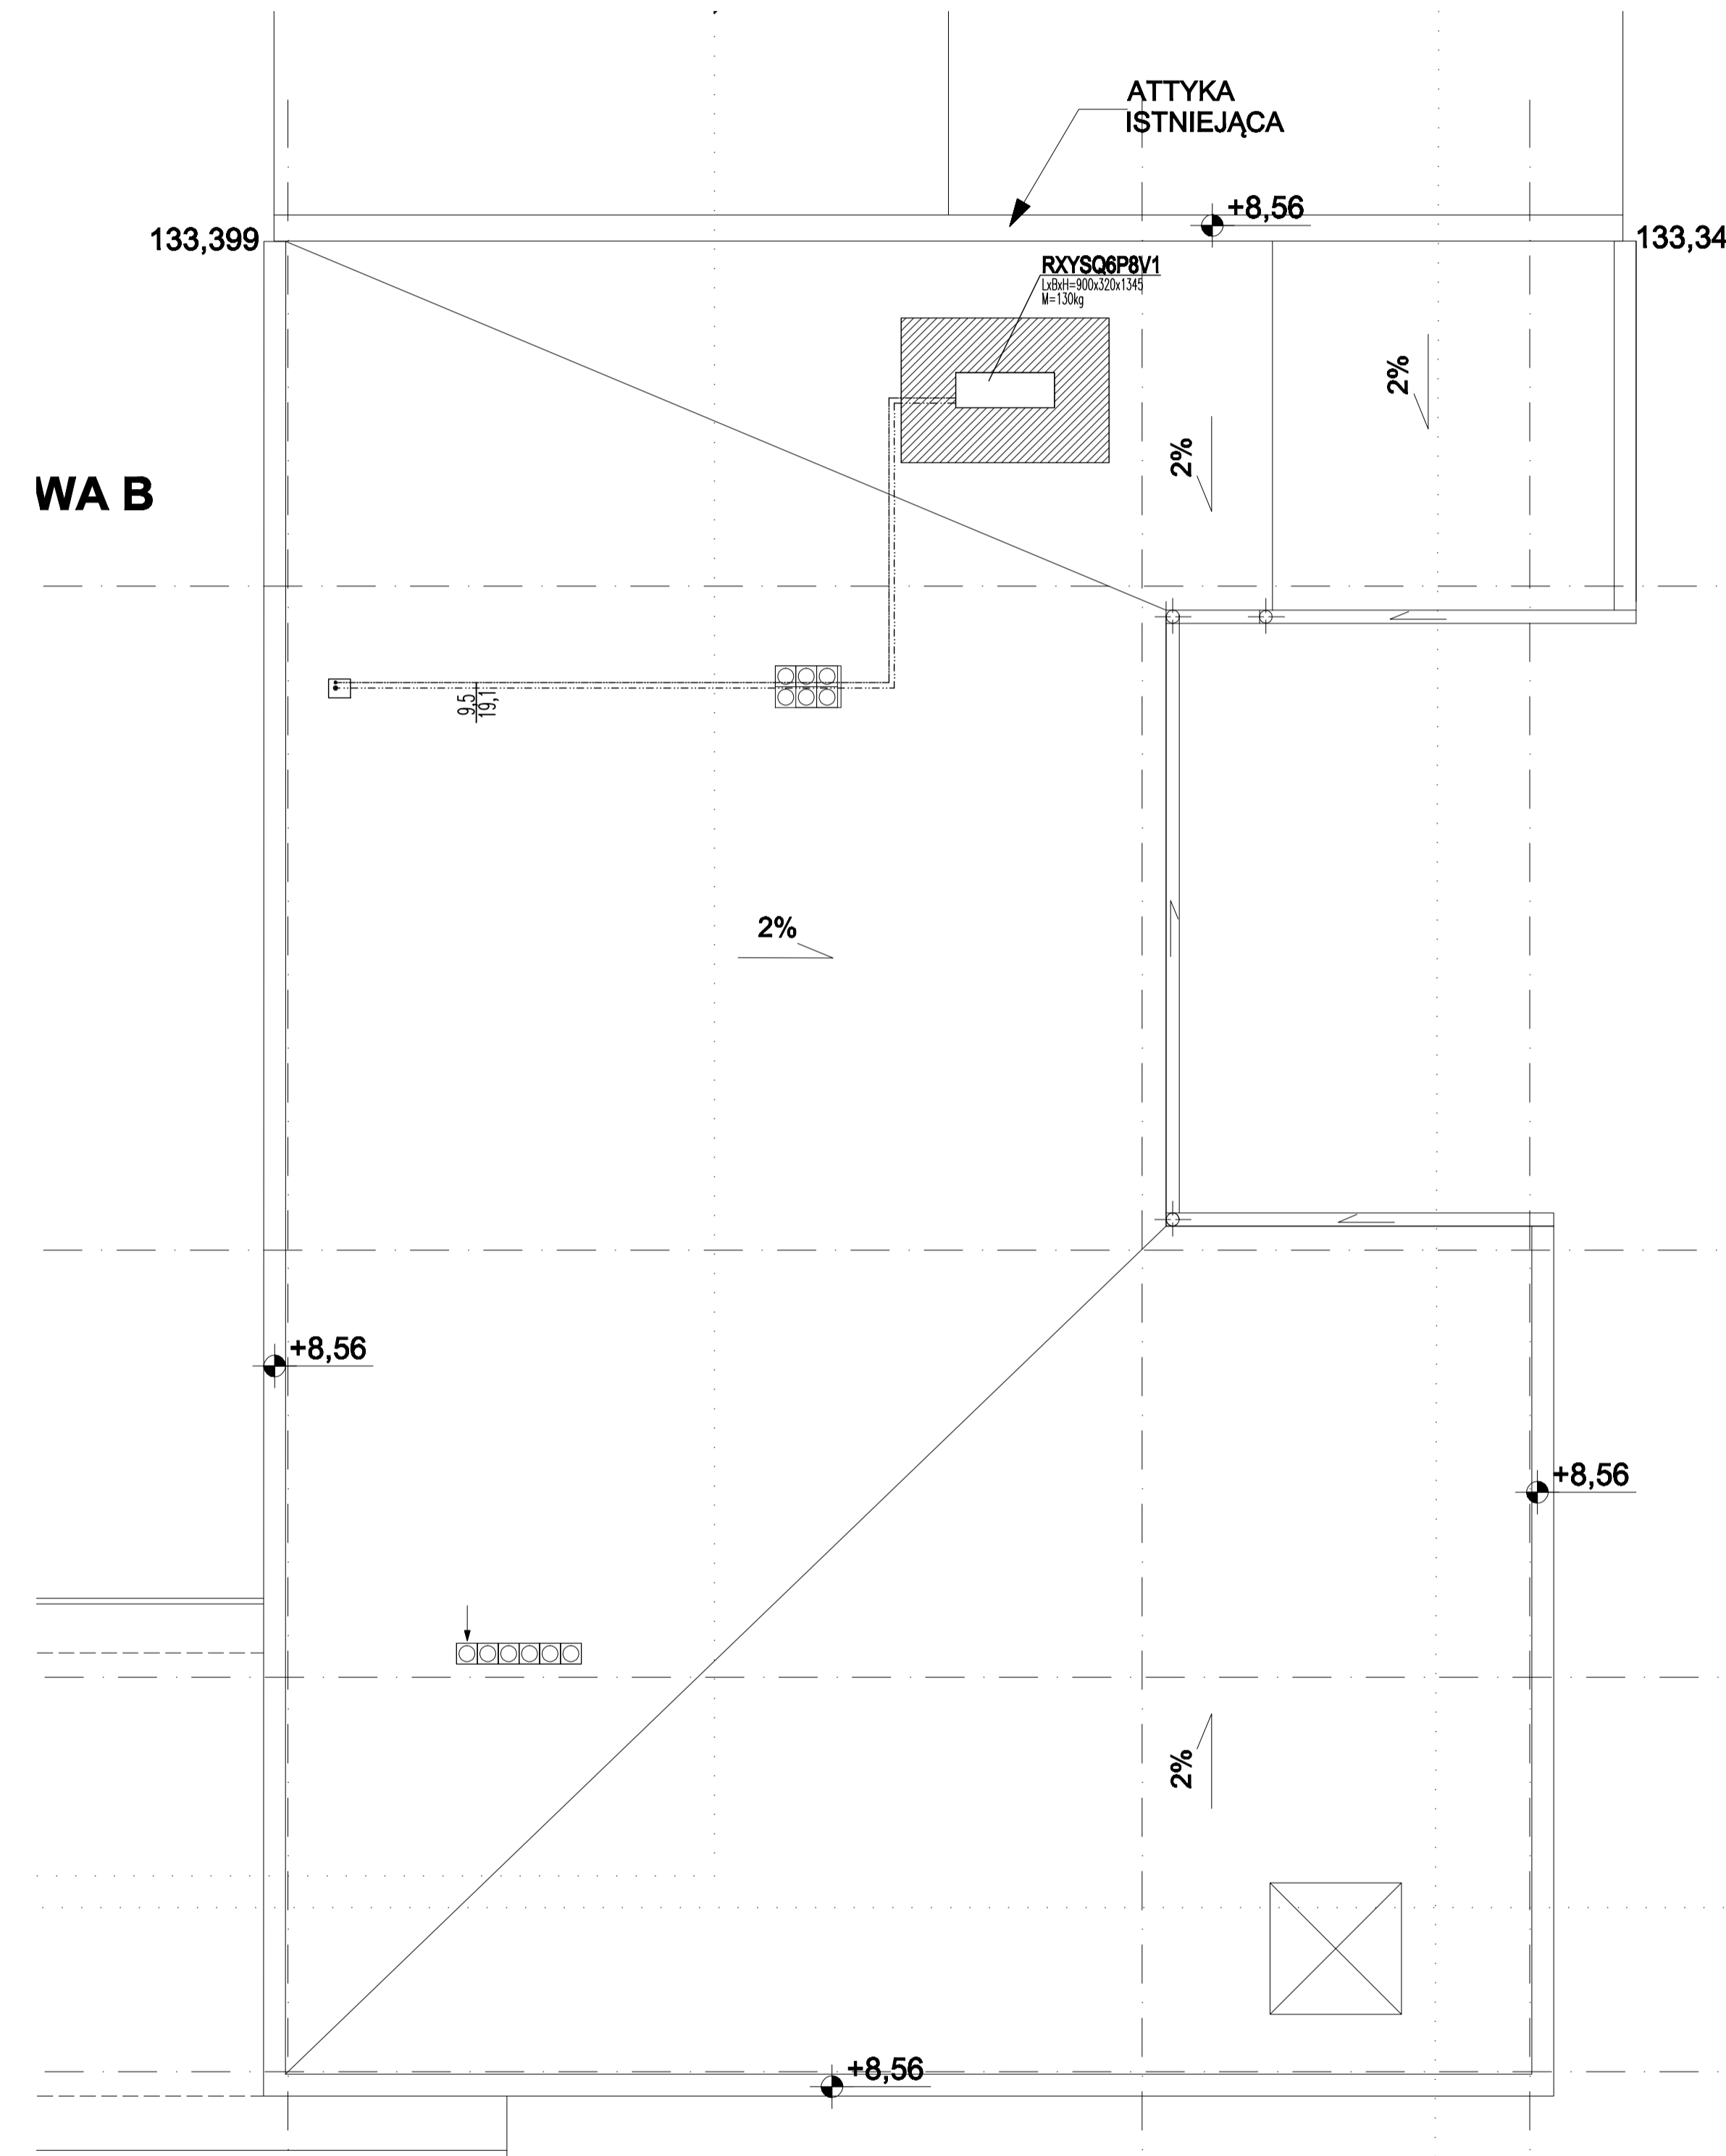

RZUT DACHU

- LEGENDA:
- Instalacja chłodu
  - Jednostka zewnętrzna klimatyzatorów
  - Przewody wentylacyjne
  - Tłumik akustyczny

INDBS	DATA	ZMIANY	OPR	SPR

Rysunek:		Nr rysunku:	
Rzut poddasza i dachu. Instalacje chłodu i wentylacji mechanicznej		RZ	3 17 -
Temat:			
<b>TERMOMODERNIZACJA Z MODERNIZACJĄ ELEWACJI ZEWNĘTRZNEJ BUDYNKU NR2 SZPITALA -BUDOWA KLATEK SCHODOWYCH, DZWIĞÓW I POCHYLNI DLA NIEPEŁNOSPRAWNYCH BUDYNEK NR 1 I 2 W 4 WOJSKOWYM SZPITALU KLINICZNYM Z POLIKLINIKĄ SP ZOZ WE WROCŁAWIU -BUDOWA ŁĄCZNIKA ul. Rudolfa Weigla we Wrocławiu nr dz. 1/2 AM-12 obręb Gaj</b>			
Inwestor:			
<b>4 WOJSKOWY SZPITAL KLINICZNY Z POLIKLINIKĄ SPZOZ ul. RUDOLFA WEIGLA 5 50-981 WROCŁAW</b>			
Faza:			
PROJEKT WYKONAWCZY			
Czytelny:			
PROJEKT ARCHITEKTONICZNO - BUDOWLANY			
Biuro projektów:			
NC Architekci Biuro Projektowe ul. Kaszubka 4 50-214 Wrocław tel: 071 328 73 07 fax: 071 328 72 96			
Brandaż:	Nazwisko:	Nr uprawnień:	Podpis:
ACREDITOWANA	Projektant:	15/01/DUW	
	mgr inż. arch. ZYGMUNT WŁOSZEK		
Brandaż:	Nazwisko:	Nr uprawnień:	Podpis:
INSTALACJE SANITARNE	Projektant:	DOŚ/IS/4873/01	
	mgr inż. PAWEŁ SKWIARSKI	DOŚ/IS/0491/08	
	mgr inż. MALGORZATA WALCZAK		
INSTALACJE SANITARNE	Sprawdzający:	DOŚ/IS/1238/02	
	mgr inż. ADAM PYTEL		
Opracowanie:			
Rysunek:			
Rzut poddasza i dachu. Instalacje chłodu i wentylacji mechanicznej			
Brandaż:	Data:	Skala:	Nr rysunku:
IS	05-11-12	1:50	RZ 3 17 -