


**BUDYNEK NR.1  
ODDZIAŁ PŁUCNY**

**PROJEKTOWANA  
KLATKA SCHODOWA A**

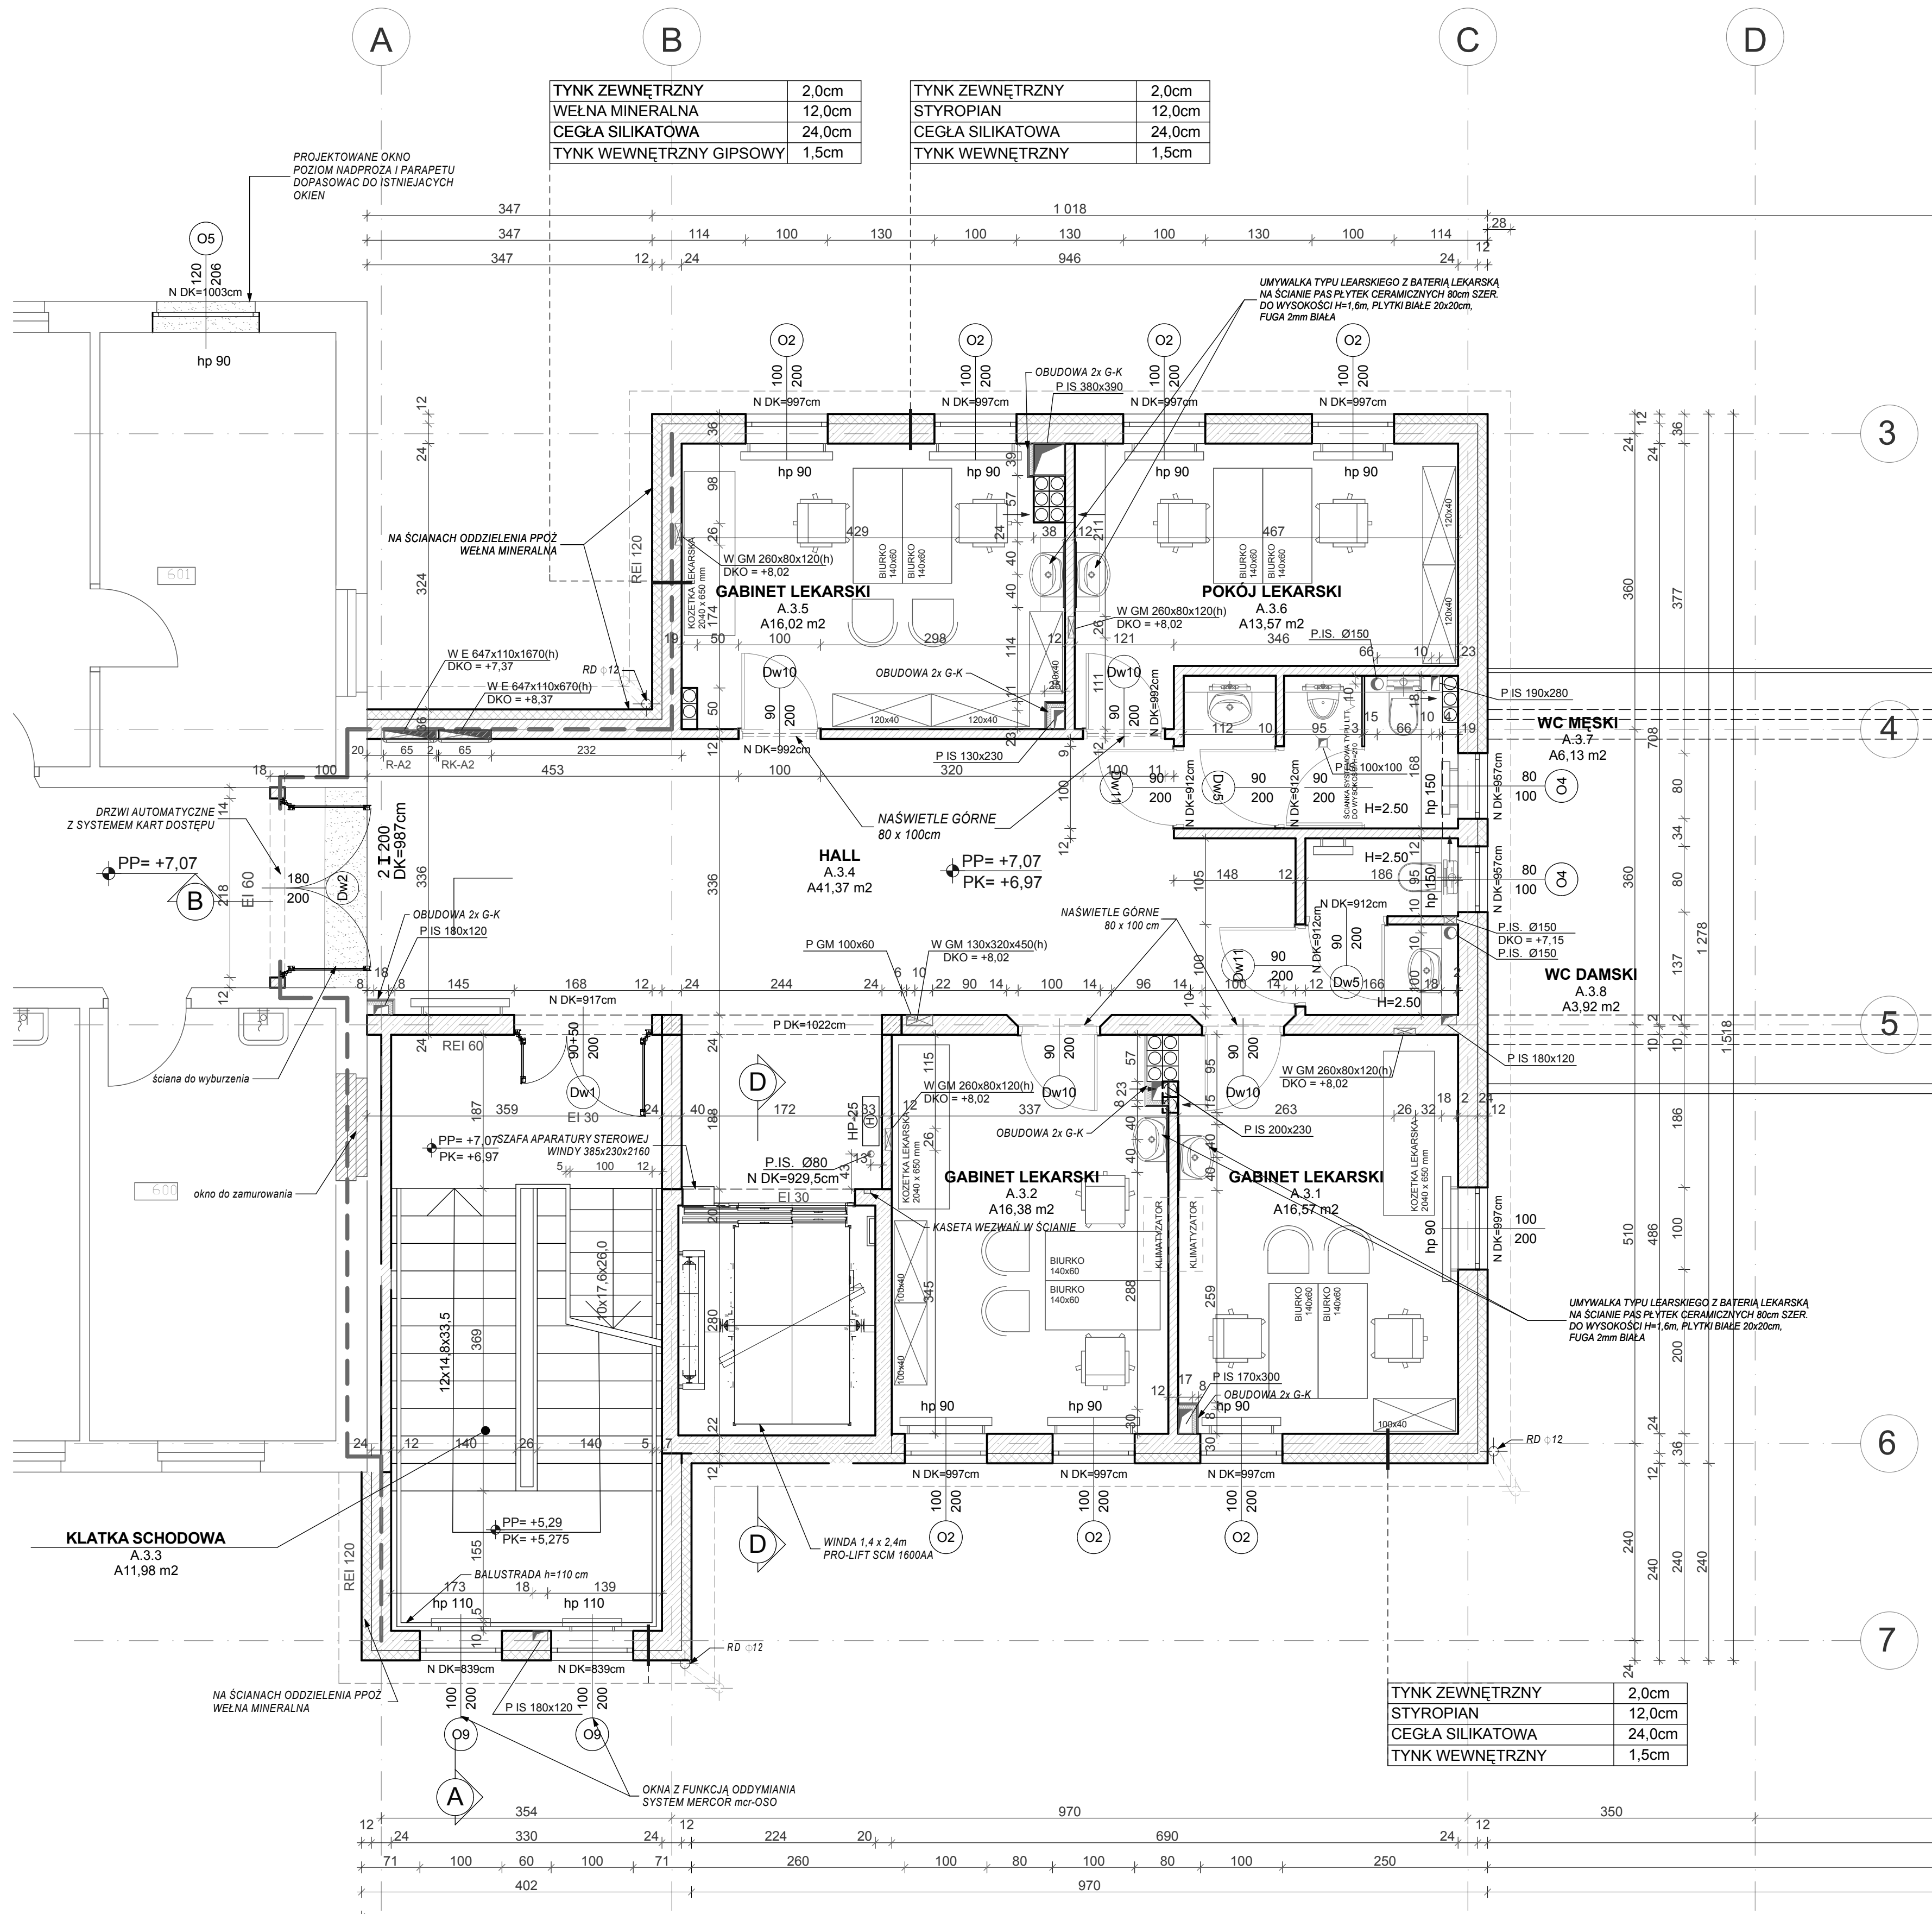

TYNK ZEWNĘTRZNY	2,0cm
WELNA MINERALNA	12,0cm
CEGLA SILIKATOWA	24,0cm
TYNK WEWNĘTRZNY GIPSOWY	1,5cm

TYNK ZEWNĘTRZNY	2,0cm
STYROPIAN	12,0cm
CEGLA SILIKATOWA	24,0cm
TYNK WEWNĘTRZNY	1,5cm

TYNK ZEWNĘTRZNY	2,0cm
STYROPIAN	12,0cm
CEGLA SILIKATOWA	24,0cm
TYNK WEWNĘTRZNY	1,5cm

**LEGENDA:**

- P DK-2,85      PODCIĄG DÓŁ KONSTRUKCJI
- N DK-2,85      NAPRÓŻE DÓŁ KONSTRUKCJI
- PP=3,04      PP- POZ. STANU WYKOŃCZONEGO
- PK=3,04      PK- POZ. STANU SUROWEGO

**PRZEBICIA INSTALACYJNE:**

- W ŚCIANIE      P.IS hxs
- W STROPIE      DKO=f.....
- W STROPIE OKRĄGLE      P.IS hxs
- W STROPIE OKRĄGLE      P.IS średnica

- W - wneka
- P - przebiecie
- I - instalacyjne
- S - sanitarne
- E - elektryczne
- h=wyokość
- s=szerokość
- DKO=poziom dolnej krawędzi otworu

PRZEBICIA INSTALACYJNE O WYMIARZE MNIEJSZYM NIŻ 10,0CM NIE SĄ UWZGLĘDNIONE NA RYSUNKU

**UWAGA:**  
WSZYSTKIE PRZEBICIA INSTALACYJNE PRZEZ ŚCIANY PPOŻ ZABEZPIECZYĆ DO REI ŚCIANY


INDEKS: DATA: ZMIANY:      Opr.      Spr.

Rysunek:	Nr rysunku:
<b>RZUT II PIĘTRA</b>	<b>RZ 2 06</b>

**Temat:**  
TERMOMODERNIZACJA Z MODERNIZACJĄ ELEWACJI ZEWNĘTRZNEJ BUDYNKU NR2 SZPITALA -BUDOWA KLATEK SCHODOWYCH, DŹWIGÓW I POCHYLNI DLA NIEPEŁNOSPRAWNYCH BUDYNEK NR 1 I 2 W 4 WOJSKOWYM SZPITALU KLINICZNYM Z POLIKLINIKĄ SP ZOZ WE WROCŁAWIU -BUDOWA ŁĄCZNIKA ul. Rudolfa Weigla we Wrocławiu nr dz. 1/2 AM-12 obręb Gaj

**Investor:**  
**4 WOJSKOWY SZPITAL KLINICZNY z POLIKLINIKĄ SPZOZ ul. RUDOLFA WEIGLA 5 50-981 WROCŁAW**

Faza:  
**PROJEKT WYKONAWCZY**  
Część:  
**PROJEKT ARCHITEKTONICZNO - BUDOWLANY**  
Biuro projektów:  
NC Architekci Biuro Projektowe  
ul. Kaszubska 4 50-214 Wrocław  
tel: 071 328 73 07 fax: 071 328 72 96

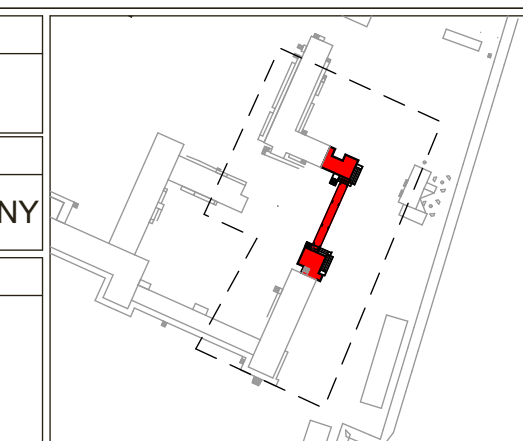

Branża:	Nazwisko:	Nr uprawnień:	Podpis:
ARCHITEKTURA	mgr inż. arch. ZYGMUNT WŁOSZEK	15/01/DUW	
ARCHITEKTURA	Sprawdzający:	11/00/DUW	
	mgr inż. arch. ANDRZEJ PALCZAK		
Opracowanie:			
mgr inż. arch. Przemysław Zdobylak mgr inż. arch. Joanna Kupisz			
Rysunek:			

**RZUT II PIĘTRA**

Branża:	Data:	Skala:	Nr rysunku:
<b>A</b>	<b>05-11-12</b>	<b>1:50</b>	<b>RZ 2 06</b>