


LEGENDA OZNACZEN ELEKTRYCZNYCH:	
	PROJEKTOWANA ROZDZIELNICA ELEKTRYCZNA

- Uwagi:
- Instalacja elektryczna wykonana zgodnie z przepisami i normami.
 - Wszystkie podane parametry techniczne jak i wymiary są do sprawdzenia przez Wykonawcę przed rozpoczęciem prac na obiekcie.
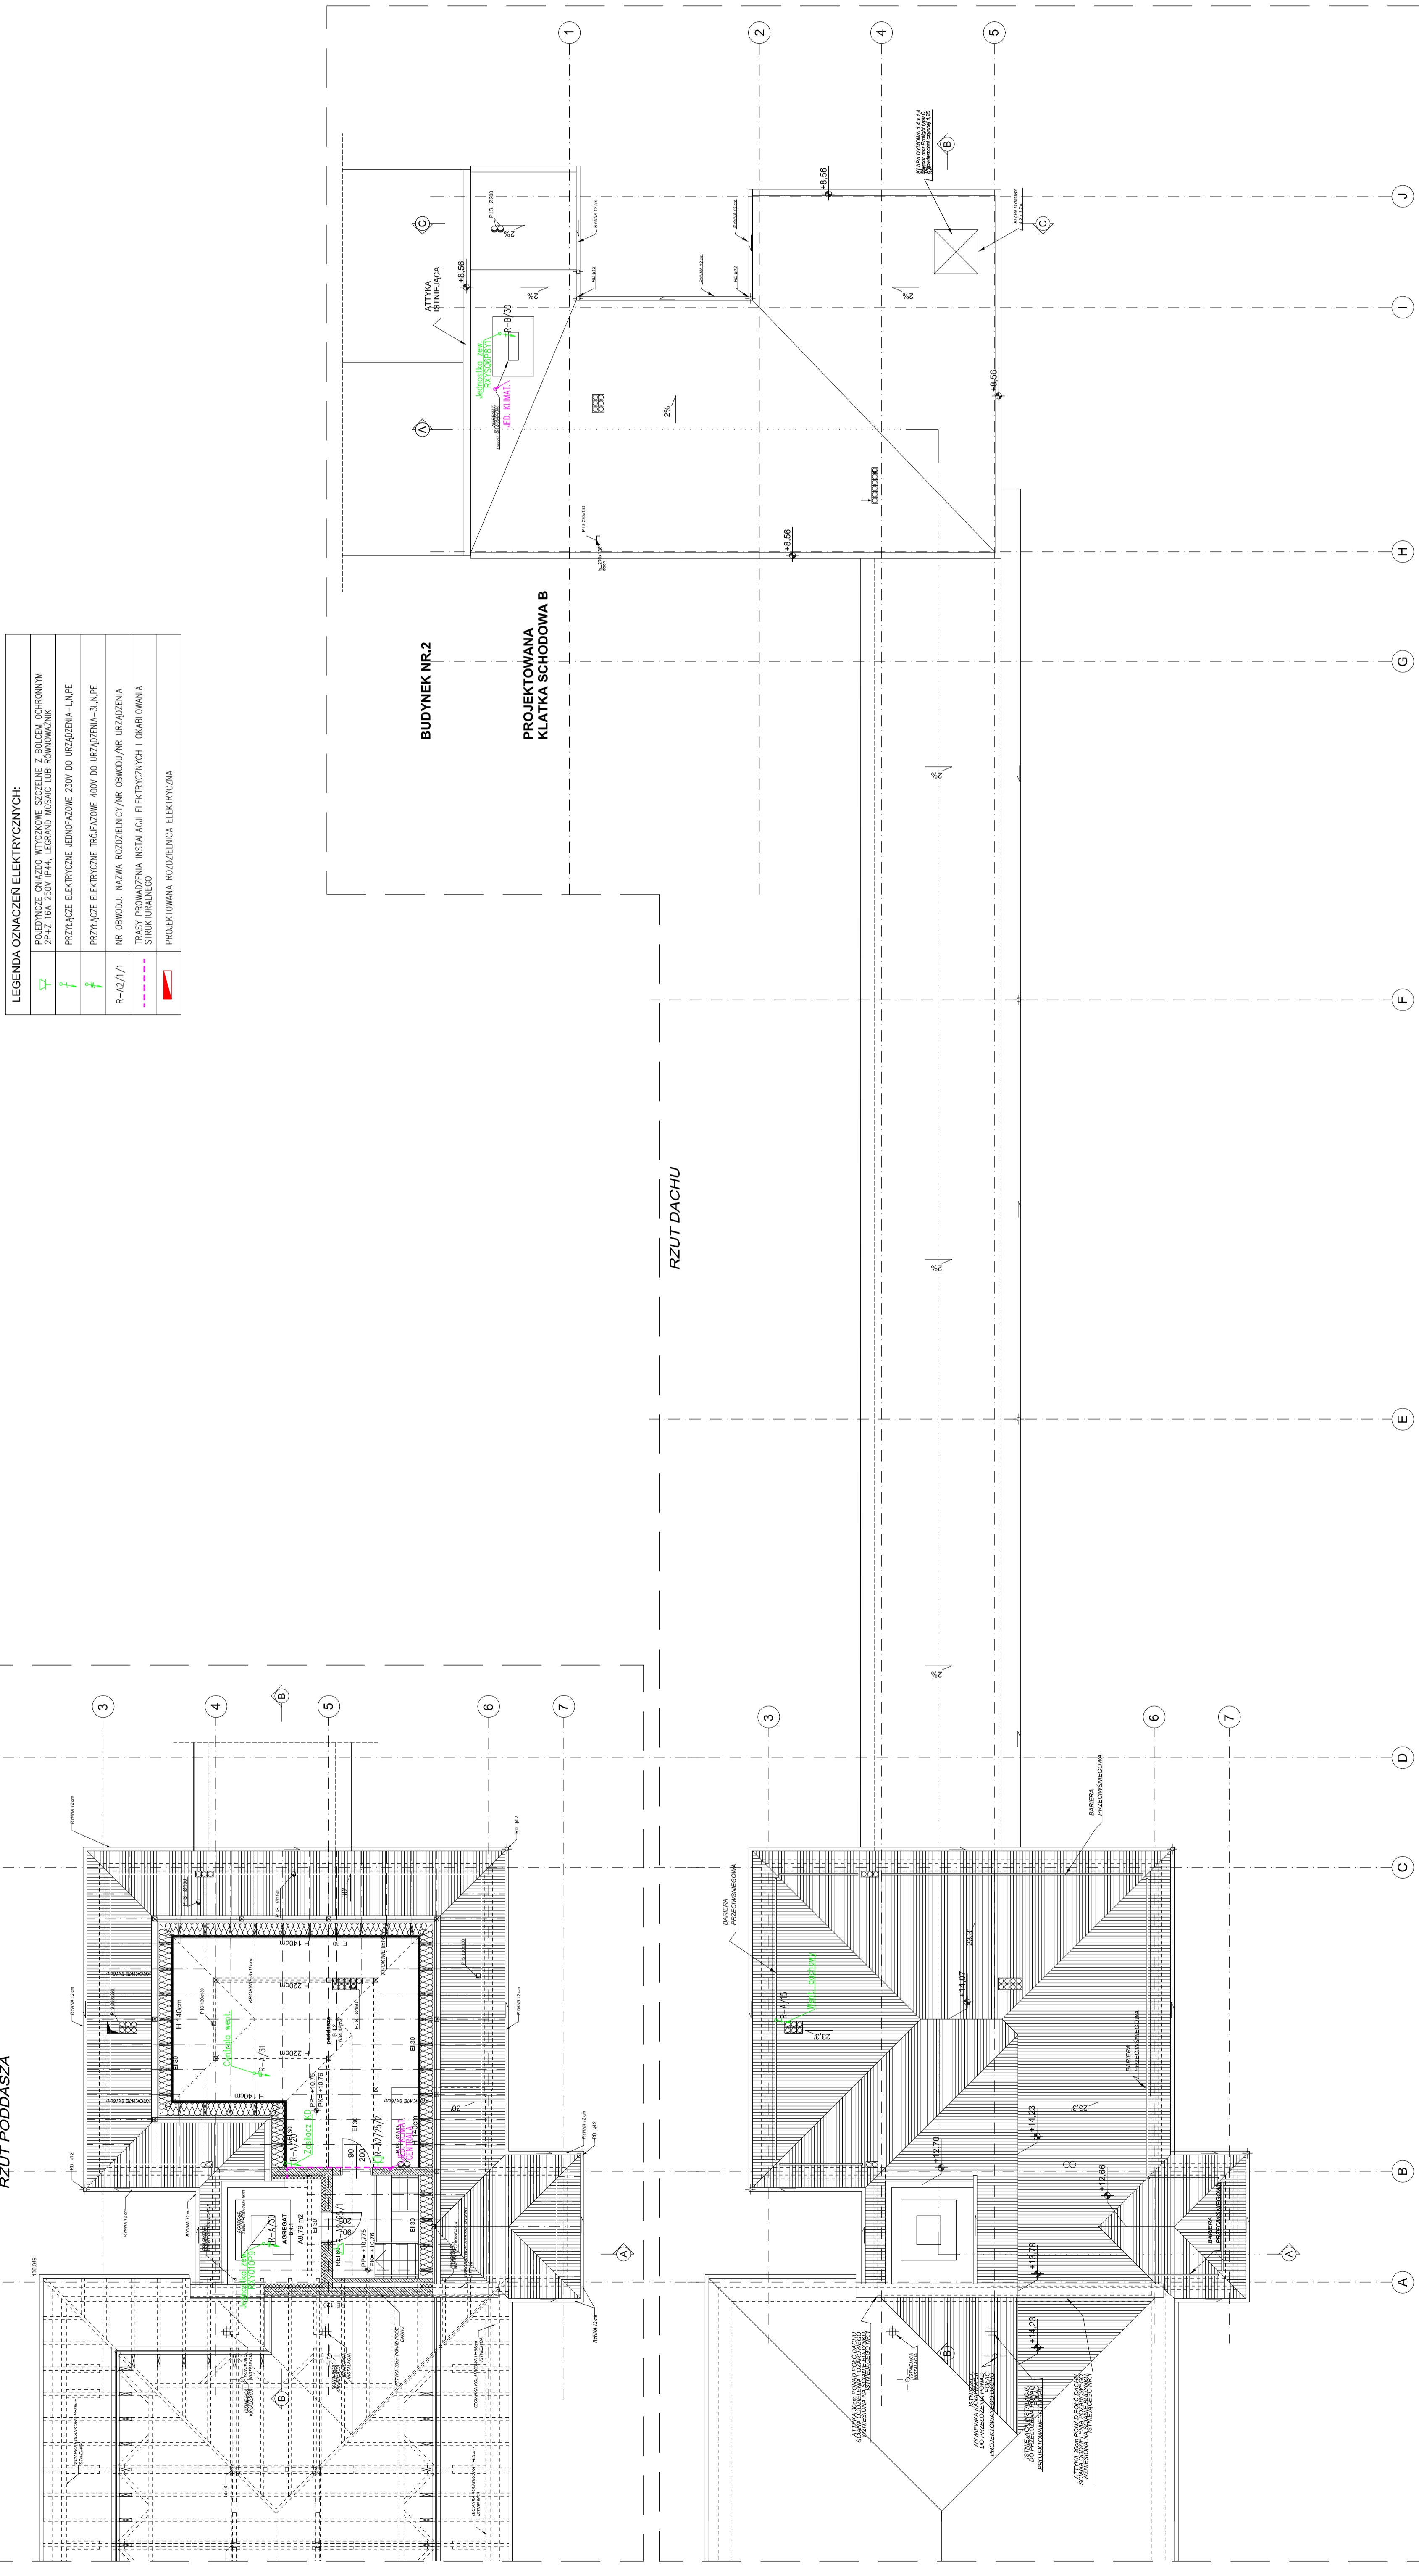

Rzut Poddasza I Dachu
 Nr rysunku: RZ 3 14 -

Temat:
 TEMODERNIZACJA Z MODERNIZACJĄ ELEMIASJI ZEWNĘTRZNEJ BUDYNKU NR2 SZPITALA
 W 4 WOJSKOWYM SZPITALU KLINICZNYM Z POLIKLINIKĄ SP ZOZ WE WROCŁAWIU
 -BUDOWA ŁĄCZNIKA
 ul. Rudolfa Weigla we Wrocławiu
 nr dz. 1/2 AM-12 obręb Gaj


Inwestor:
 4 WOJSKOWY SZPITAL KLINICZNY Z POLIKLINIKĄ SP ZOZ
 ul. Rudolfa Weigla 5 50-981 WROCŁAW

Faza:
 PROJEKT WYKONAWCZY

Część:
 PROJEKT INSTALACJI ELEKTRYCZNYCH

Biuro projektowe:
 NC Architekci Biuro Projektowe
 ul. Kaszubska 4 50-214 Wrocław
 tel. 071 328 73 07 fax: 071 328 72 96

Projekt Instalacji Elektrycznej

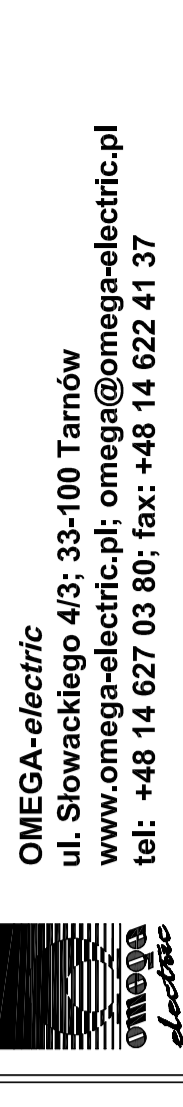

Omega-electric
 ul. Słowackiego 4/3, 33-100 Tarnów
 www.omega-electric.pl; omega@omega-electric.pl
 tel: +48 14 627 03 80; fax: +48 14 622 41 37

Projektant:
 mgr inż. DARIUSZ BIBRO

Projektant:
 mgr inż. GRZEGORZ MACHALSKI

Projektant:
 mgr inż. Tomasz Grochola

Projektant:
 mgr inż. Łukasz Zieliński

Projektant:
 mgr inż. Paweł Dudek

Projektant:
 mgr inż. Szczepek Matyja

Projektant:
 mgr inż. Janusz Rymanowski

Instalacja Elektryczna
 Instalacja Gniazd i Zasilan
 Stałych - Rzut Poddasza i Dachy

Branża:	IE	Data:	30-10-2012	Skala:	1:100	Nr rysunku:	RZ 3 14
---------	----	-------	------------	--------	-------	-------------	---------