
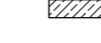










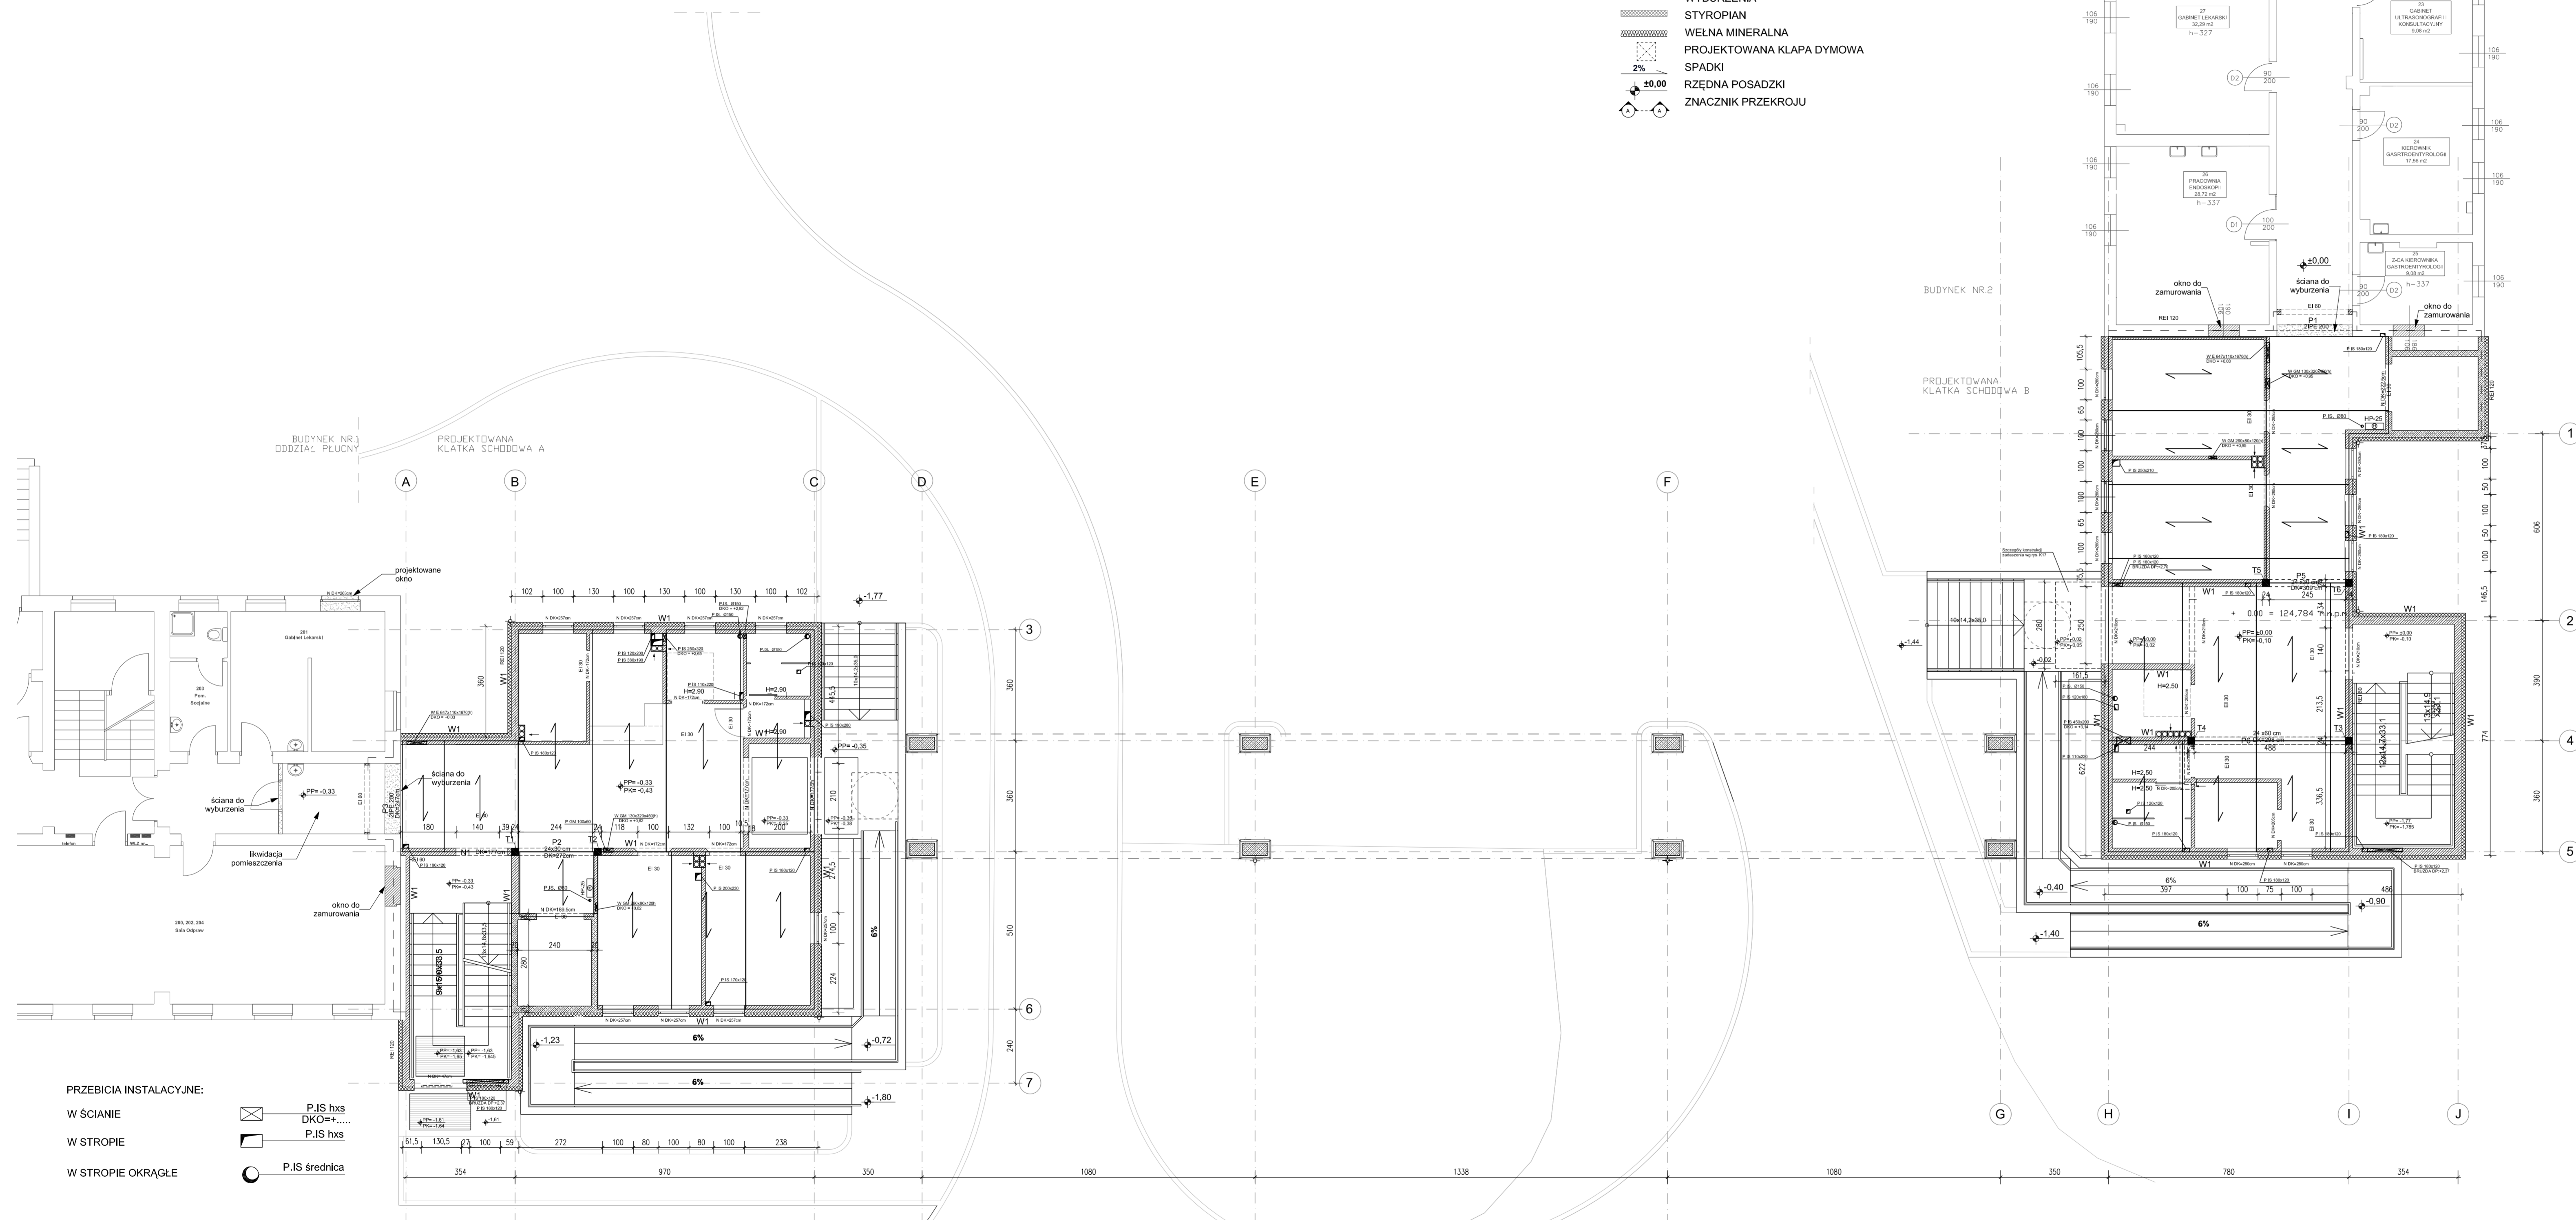





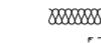

ARCHITEKTURA, LEGENDA:

-  PROJEKTOWANA ŚCIANA MUROWANA
-  PROJEKTOWANA ŚCIANA ŻELBETOWA
-  ISTNIEJĄCA ŚCIANA
-  ODDZIELENIE POŻAROWE
-  ZAMUROWANIA
-  WYBURZENIA
-  STYROPIAN
-  WELNA MINERALNA
-  PROJEKTOWANA KLAPA DYMOWA
-  SPADKI
-  RZĘDNA POSADZKI
-  ZNACZNIK PRZEKROJU

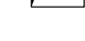

- PRZEBIECIA INSTALACYJNE:
- W ŚCIANIE  P.IS hxs
 - W ŚCIANIE  DKO=+
 - W ŚCIANIE  P.IS hxs
 - W STROPIE  P.IS hxs
 - W STROPIE OKRĄGLE  P.IS średnica

- W - wmeła
- P - przebiecie
- I - instalacyjne
- S - sanitarne
- E - elektryczne
- h=wysokość
- s=szerokość
- DKO=poziom dolnej krawędzi otworu

BETON SZCZELNY C25/30 (B30) W6
 STAL KL. C (B500SP)
 OTULINA 50mm

Rysunek:		Nr rysunku:	
RZUT STROPU NAD PARTEREM		RZ	0 03 -
Temat:			
TERMOMODERNIZACJA Z MODERNIZACJĄ ELEWACJI ZEWNĘTRZNEJ BUDYNKU NR2 SZPITALA -BUDOWA KLATEK SCHODOWYCH, DŹWIGÓW I POCHYLNI DLA NIEPEŁNOSPRAWNYCH BUDYNEK NR 1 I 2 W 4 WOJSKOWYM SZPITALU KLINICZNYM Z POLIKLINIKĄ SP ZOZ WE WROCŁAWIU -BUDOWA ŁĄCZNIKA ul. Rudolfa Weigla we Wrocławiu nr dz. 1/2 AM-12 obręb Gaj			
Investor:			
4 WOJSKOWY SZPITAL KLINICZNY z POLIKLINIKĄ SPZOZ ul. RUDOLFA WEIGLA 5 50-981 WROCŁAW			
Faza:			
PROJEKT WYKONAWCZY			
Część:			
PROJEKT ARCHITEKTONICZNY - BUDOWLANY			
Biuro projektów:			
NC Architekci Biuro Projektowe ul. Kaszubska 4 50-214 Wrocław tel: 071 328 73 07 fax: 071 328 72 96			
Branda:	Nazwisko:	Nr uprawnień:	Podpis:
KONSTRUKCJA	Projektant: mgr inż. Ryszard Drozdowski	211/82/WBPP	
KONSTRUKCJA	Sprawdzający: mgr inż. Grzegorz Drzygza	177/DOŚ/07	
Opracowanie:			
Rysunek:			
RZUT STROPU NAD PARTEREM			
Branda:	Data:	Skala:	Nr rysunku:
K	05-11-12	1:100	RZ 0 03 -

