
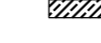










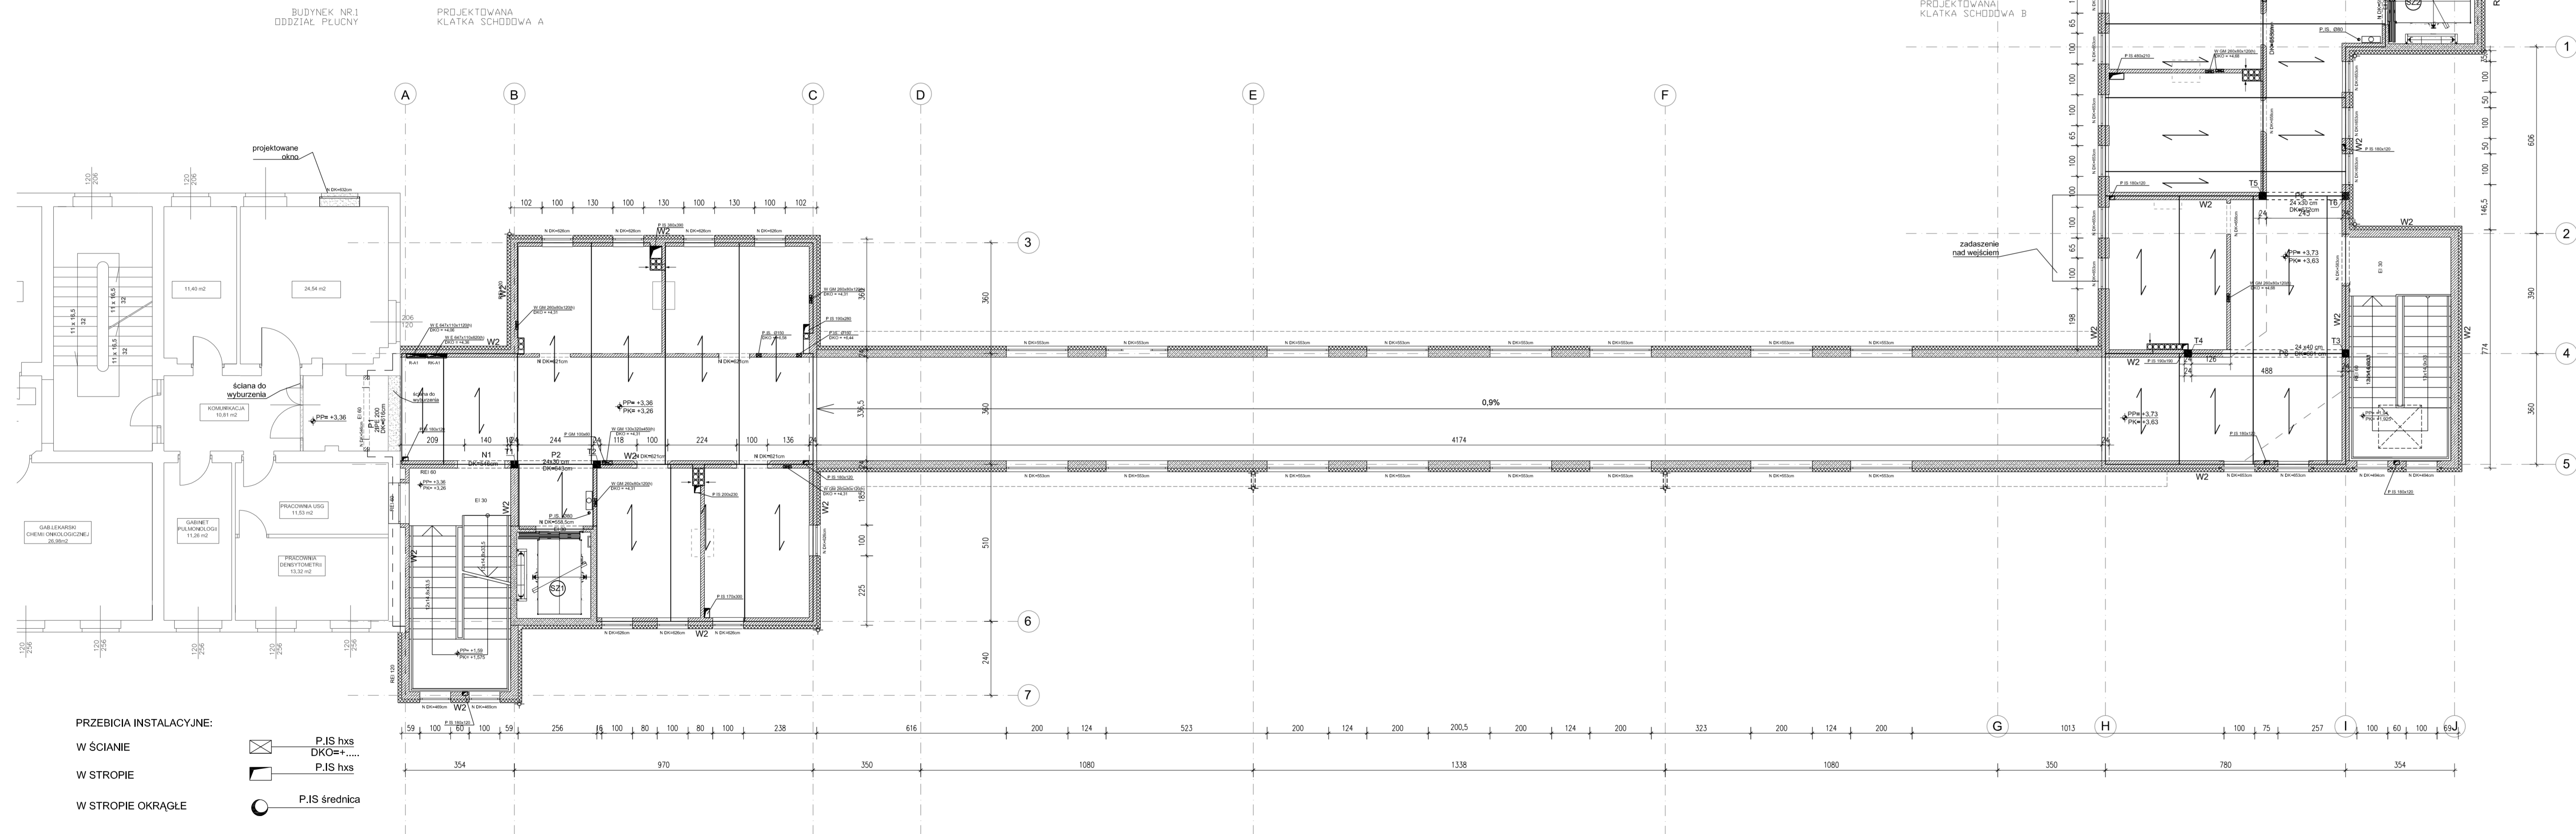


ARCHITEKTURA, LEGENDA:


-  PROJEKTOWANA ŚCIANA MUROWANA
-  PROJEKTOWANA ŚCIANA ŻELBETOWA
-  ISTNIEJĄCA ŚCIANA
-  ODDZIELENIE POŻAROWE
-  ZAMUROWANIA
-  WYBURZENIA
-  STYROPIAN
-  WĘLNĄ MINERALNĄ
-  PROJEKTOWANA KLAPA DYMOWA
-  SPADKI
-  RZĘDNA POSADZKI
-  ZNACZNIK PRZEKROJU

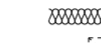

- PRZEBIECIA INSTALACYJNE:
-  W ŚCIANIE P.IS hxs DKO=F.....
 -  W STROPIE P.IS hxs
 -  W STROPIE OKRĄGLE P.IS średnica

- W - wneka
- P - przebiecie
- I - instalacyjne
- S - sanitarne
- E - elektryczne
- h=wyokość
- s=szerokość
- DKO=poziom dolnej krawędzi otworu

BETON SZCZELNY C25/30 (B30) W6
 STAL KL. C (B500SP)
 OTULINA 50mm

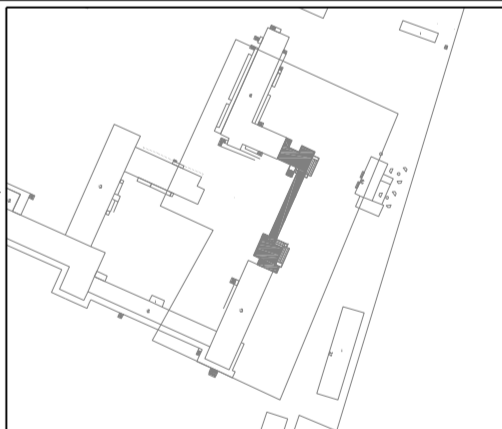Rysunek: RZUT STROPU NAD 1 PIĘTREM		Nr rysunku: RZ 0 04 -	
Temat: TERMOMODERNIZACJA Z MODERNIZACJĄ ELEWACJI ZEWNĘTRZNEJ BUDYNKU NR2 SZPITALA -BUDOWA KLATEK SCHODOWYCH, DŹWIGÓW I POCHYLNI DLA NIEPEŁNOSPRAWNYCH W 4 WOJSKOWYM SZPITALU KLINICZNYM Z POLIKLINIKĄ SP ZOZ WE WROCŁAWIU -BUDOWA ŁĄCZNIKA <i>ul. Rudolfa Weigla we Wrocławiu nr dz. 1/2 AM-12 obręb Gaj</i>			
Inwestor: 4 WOJSKOWY SZPITAL KLINICZNY Z POLIKLINIKĄ SPZOZ ul. RUDOLFA WEIGLA 5 50-981 WROCŁAW			
Faza: PROJEKT WYKONAWCZY			
Część: PROJEKT ARCHITEKTONICZNO - BUDOWLANY			
Biuro projektów: NC Architekci Biuro Projektowe ul. Kaszubska 4 50-214 Wrocław tel: 071 328 73 07 fax: 071 328 72 96			
Branża:	Nazwisko: mgr inż. Ryszard Drozdowski	Nr uprawnień: 211/82/WBPP	Podpis:
KONSTRUKCJA	Projektant:		
KONSTRUKCJA	Sprawdzający: mgr inż. Grzegorz Drzygza	177/DOŚ/07	
Opracowanie:			
Rysunek: RZUT STROPU NAD 1 PIĘTREM			
Branża: K	Data: 05-11-12	Skala: 1:100	Nr rysunku: RZ 0 04 -