

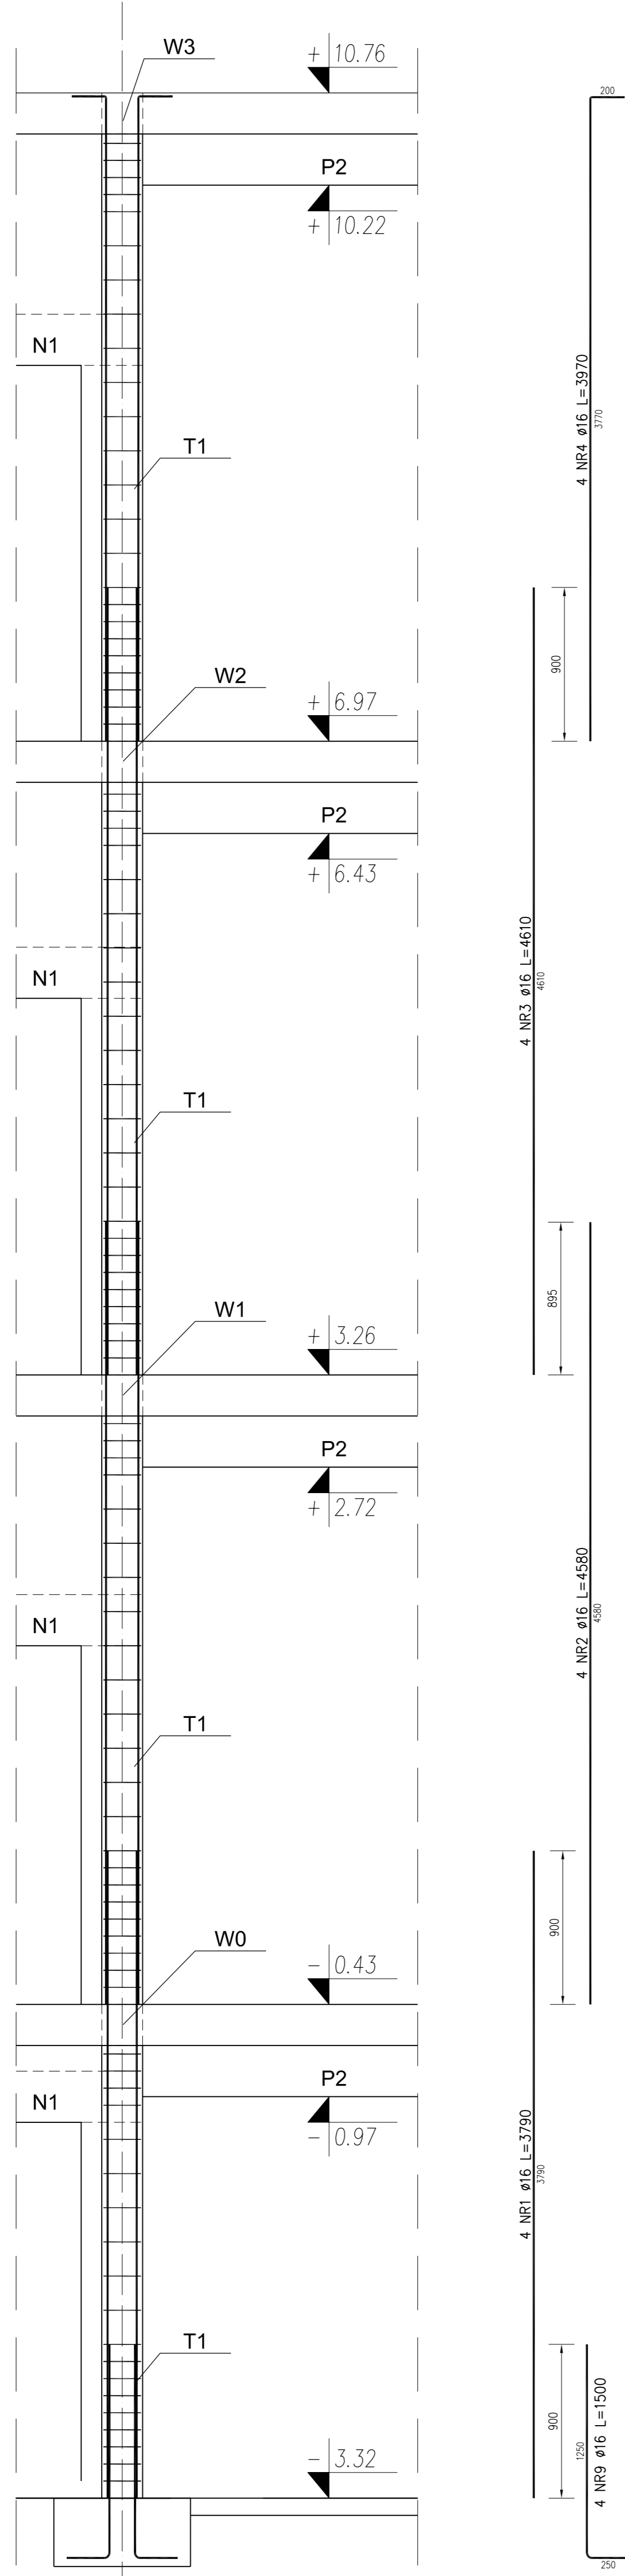



Trzpień T1 szt. 1  
Trzpień T2 szt. 1

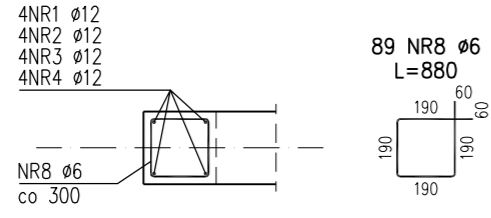


Wieniec W3 L=59,7mb  
Wieniec W2 L=118,8mb  
Wieniec W1 L=121,4mb  
Wieniec W0 L=133,9mb  
433,8mb

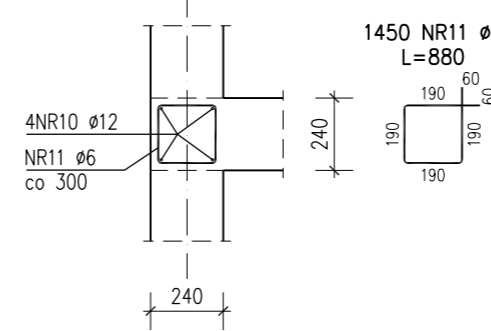

Trzpień T1 szt. 1  
Trzpień T2 szt. 1

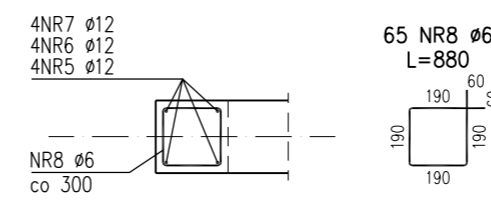


Trzpień T3 szt. 1  
Trzpień T4 szt. 1  
Trzpień T5 szt. 1  
Trzpień T6 szt. 1

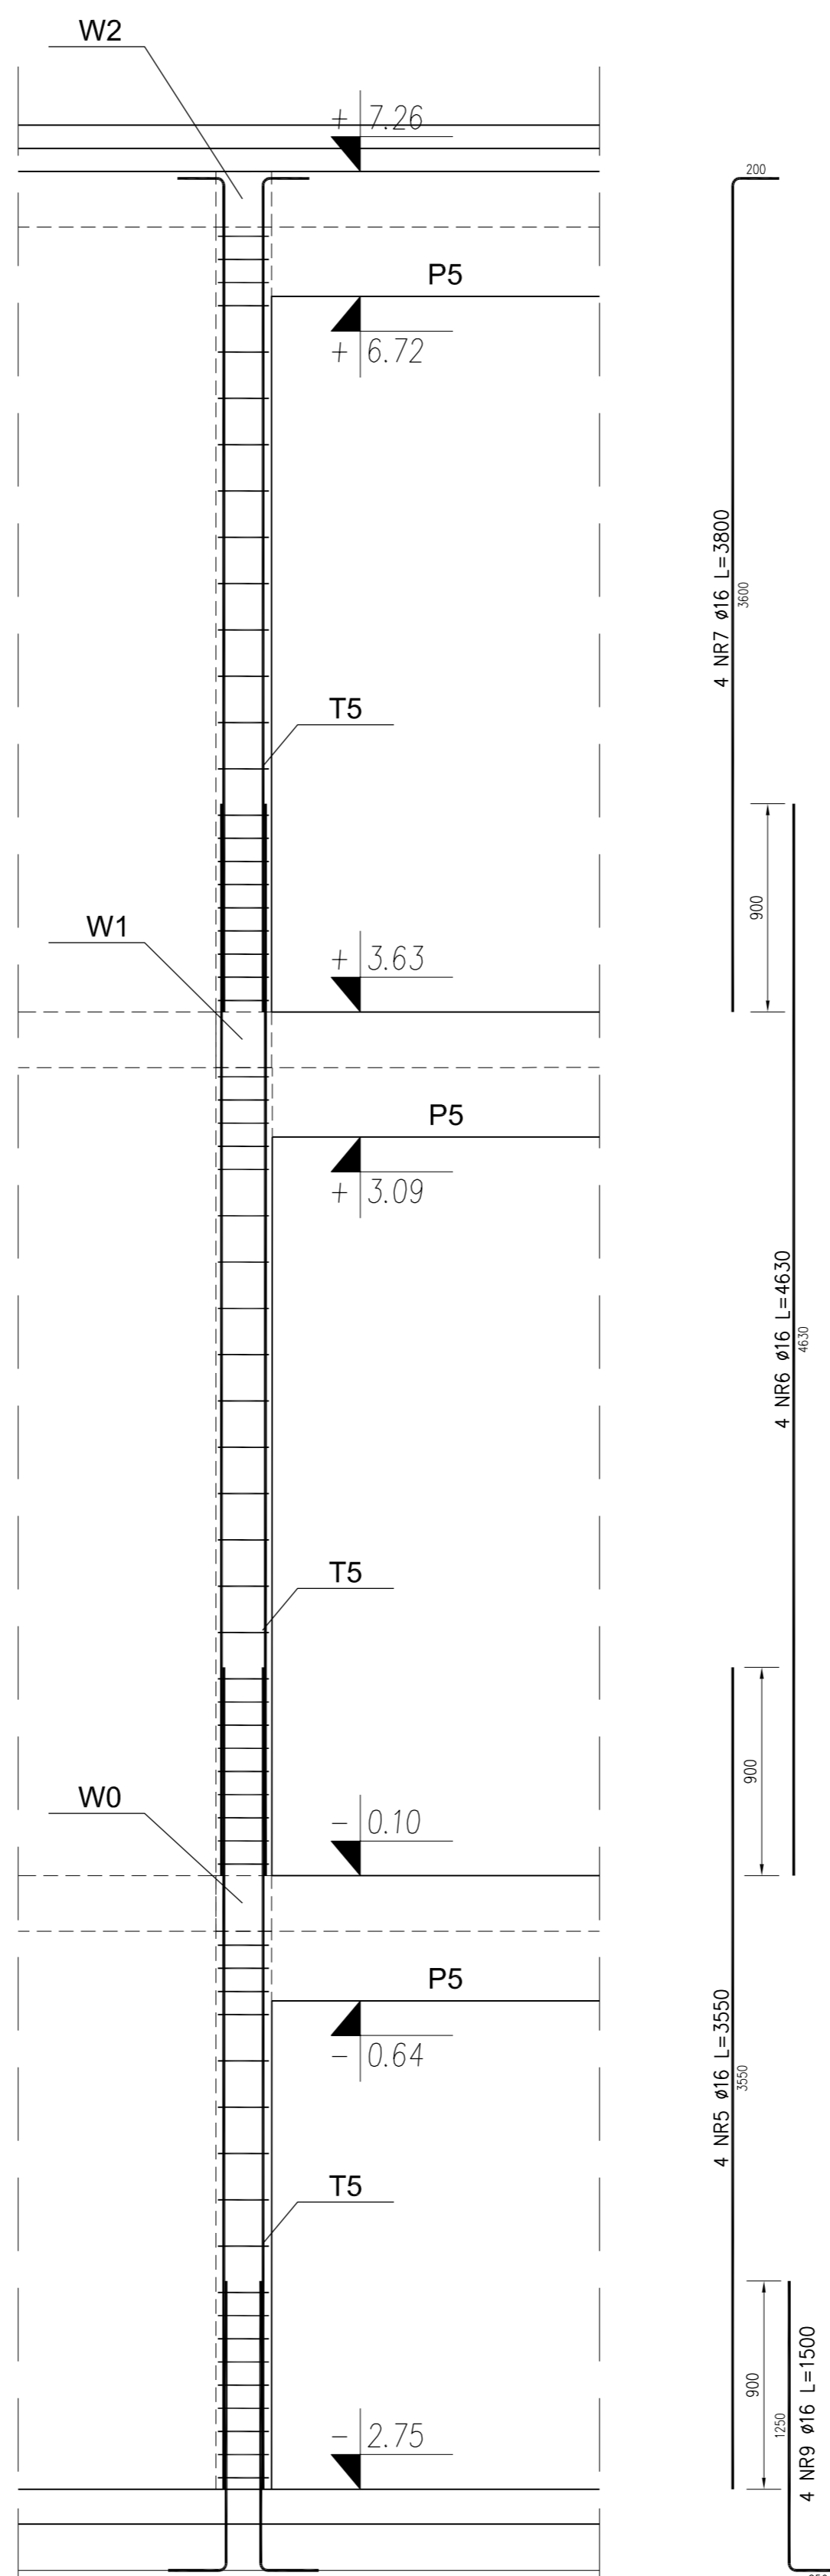


Zbrojenie ścian piwnic, mb

Ściany	Zewn.	Wewn.	Łącznie
Bud. A	44,0	10,7	54,7

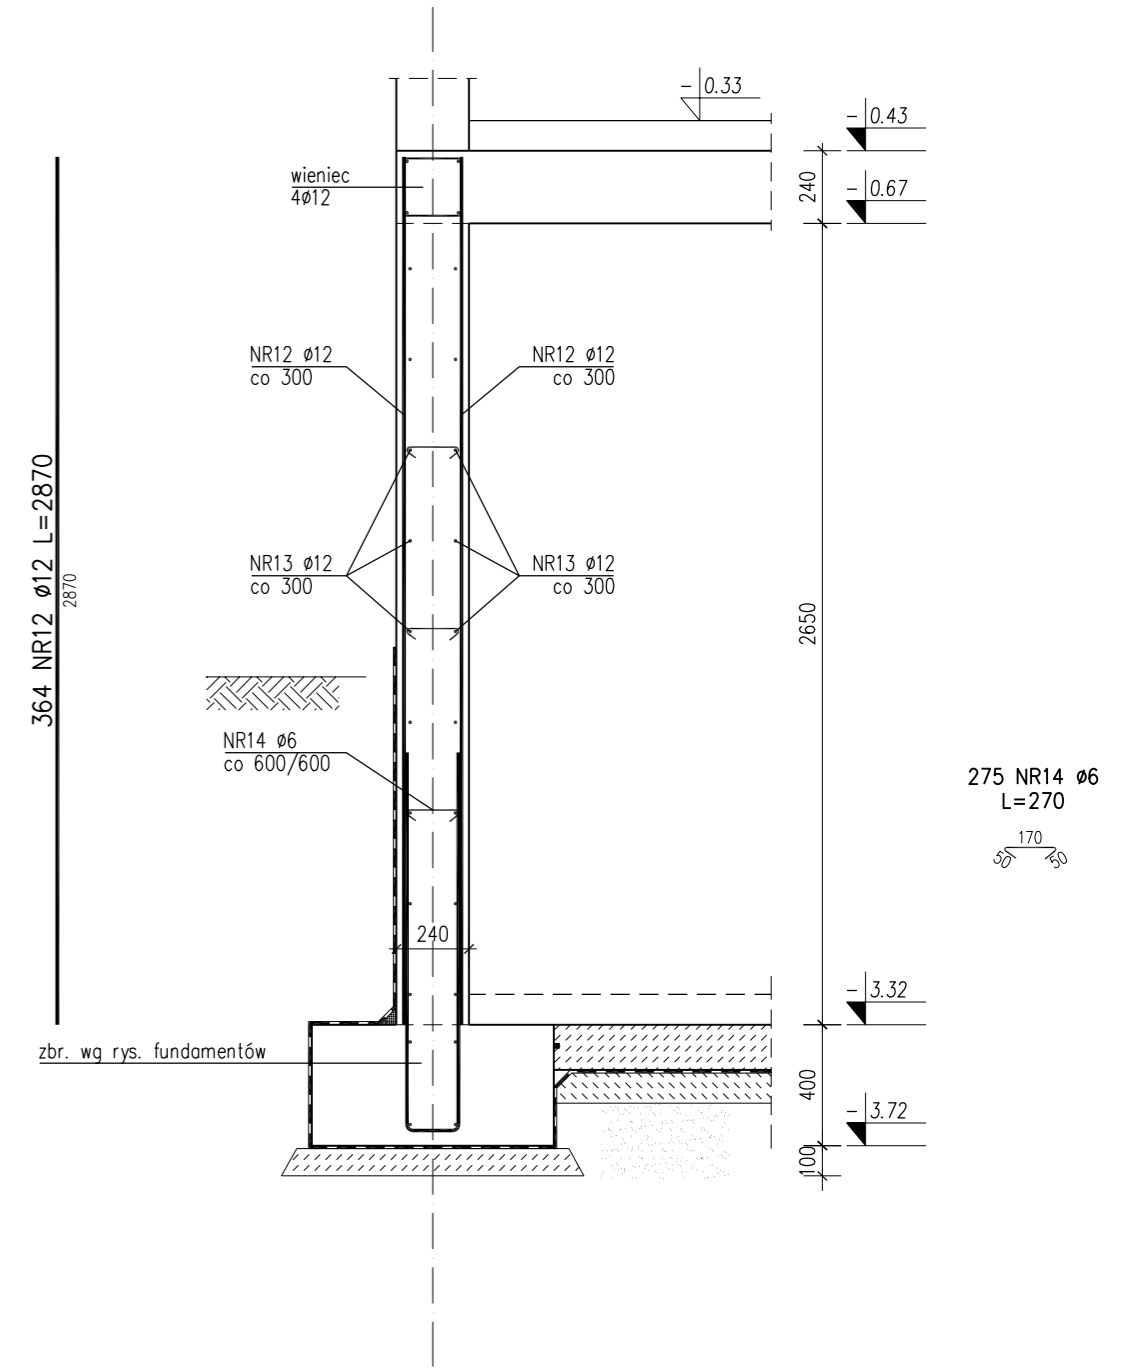

Zbrojenie ścian piwnic bud. B, mb

Ściany	Zewn.	Wewn.	Łącznie
Bud. B	32,9	46,3	79,2

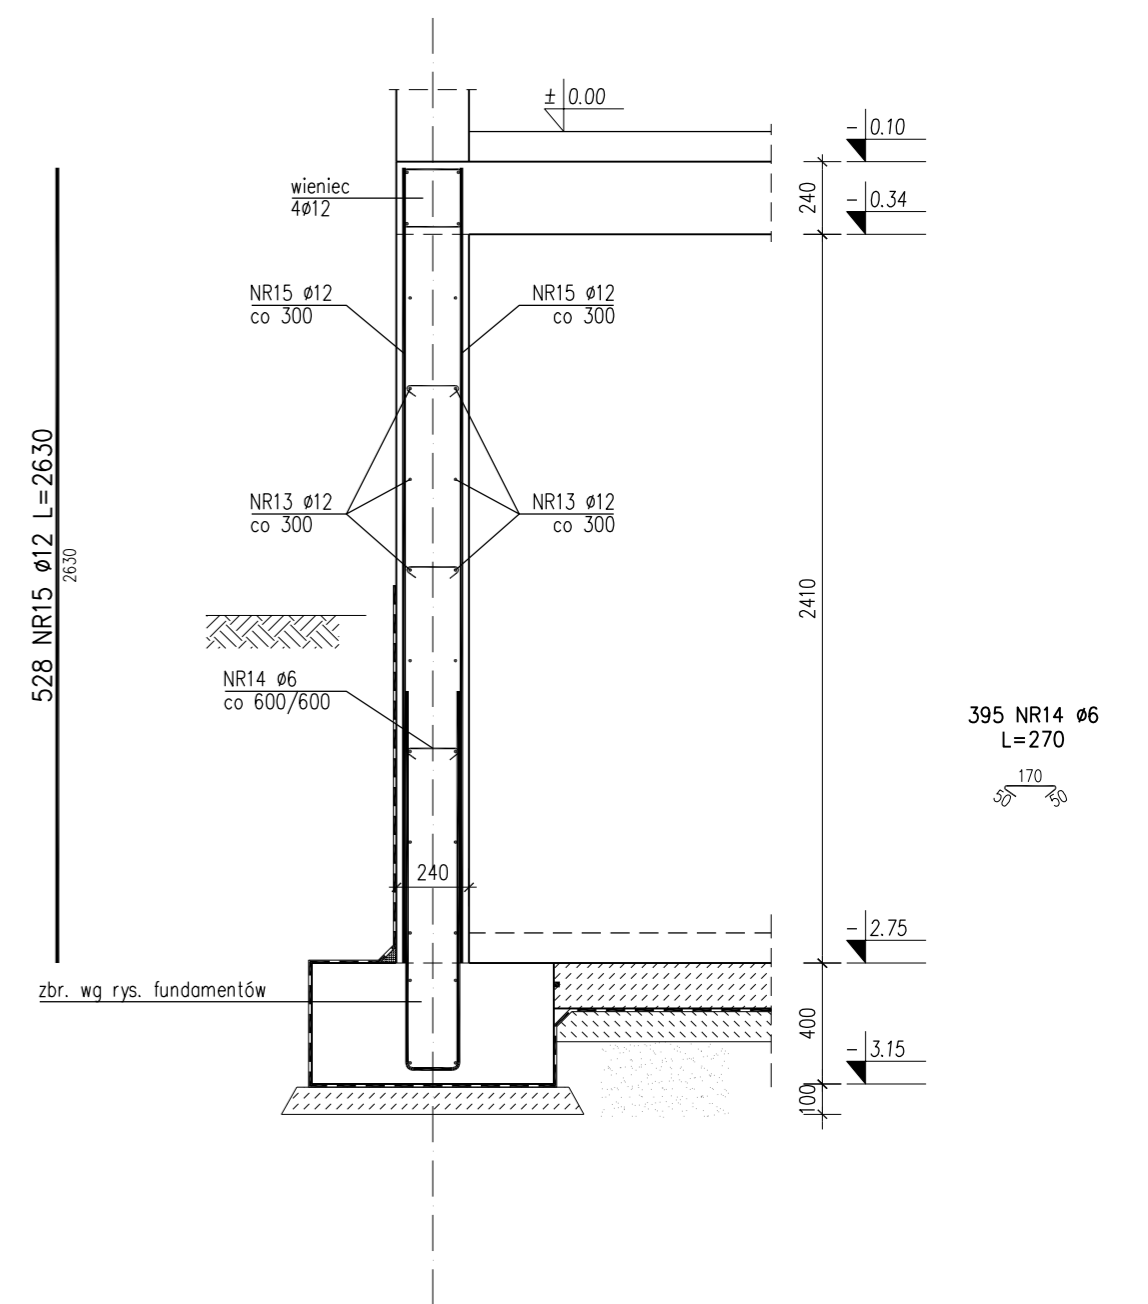

BETON C25/30 (B30)  
STAL B500SP A-IIIIN  
OTULINA 25mm

Rysunek: <b>TRZPIENIE, WIENIE I ŚCIANY ŻELBETOWE</b>		Nr rysunku: DT 0 10 -		
Temat: TERMOMODERNIZACJA Z MODERNIZACJĄ ELEWACJI ZEWNĘTRZNEJ BUDYNKU NR2 SZPITALA -BUDOWA KLATEK SCHODOWYCH, DŹWIGÓW I POCHYLNI DLA NIEPELNOOSPRAWNYCH BUDYNEK NR 1 I 2 W 4 WOJSKOWYM SZPITALU KLINICZNYM Z POLIKLINIKĄ SP ZOZ WE WROCŁAWIU -BUDOWA ŁĄCZNIKA ul. Rudolfa Weigla we Wrocławiu nr dz. 1/2 AM-12 obręb Gaj				
Inwestor: <b>4 WOJSKOWY SZPITAL KLINICZNY z POLIKLINIKĄ SPZOZ ul. RUDOLFA WEIGLA 5 50-981 WROCŁAW</b>				
Faza: PROJEKT WYKONAWCZY				
Część: PROJEKT ARCHITEKTONICZNO - BUDOWLANY				
Biuro projektów: NC Architekci Biuro Projektowe ul. Kaszubska 4 50-214 Wrocław tel: 071 328 73 07 fax: 071 328 72 96				
Branża:	Projektant:	Nr uprawnień:	Podpis:	
KONSTRUKCJA	mgr inż. Ryszard Drozdowski	211/82/WBPP		
KONSTRUKCJA	Sprawdzający:	177/DOŚ/07		
	mgr inż. Grzegorz Drzyzga			
Opracowanie:				
Rysunek: <b>TRZPIENIE, WIENIE I ŚCIANY ŻELBETOWE</b>				
Branża:	Data:	Skala:	Nr rysunku:	
K	05-11-12	1:25	DT 0 10 -	