


BETON C25/30 (B30)  
 STAL B500SP A-IIIIN  
 OTULINA 25mm

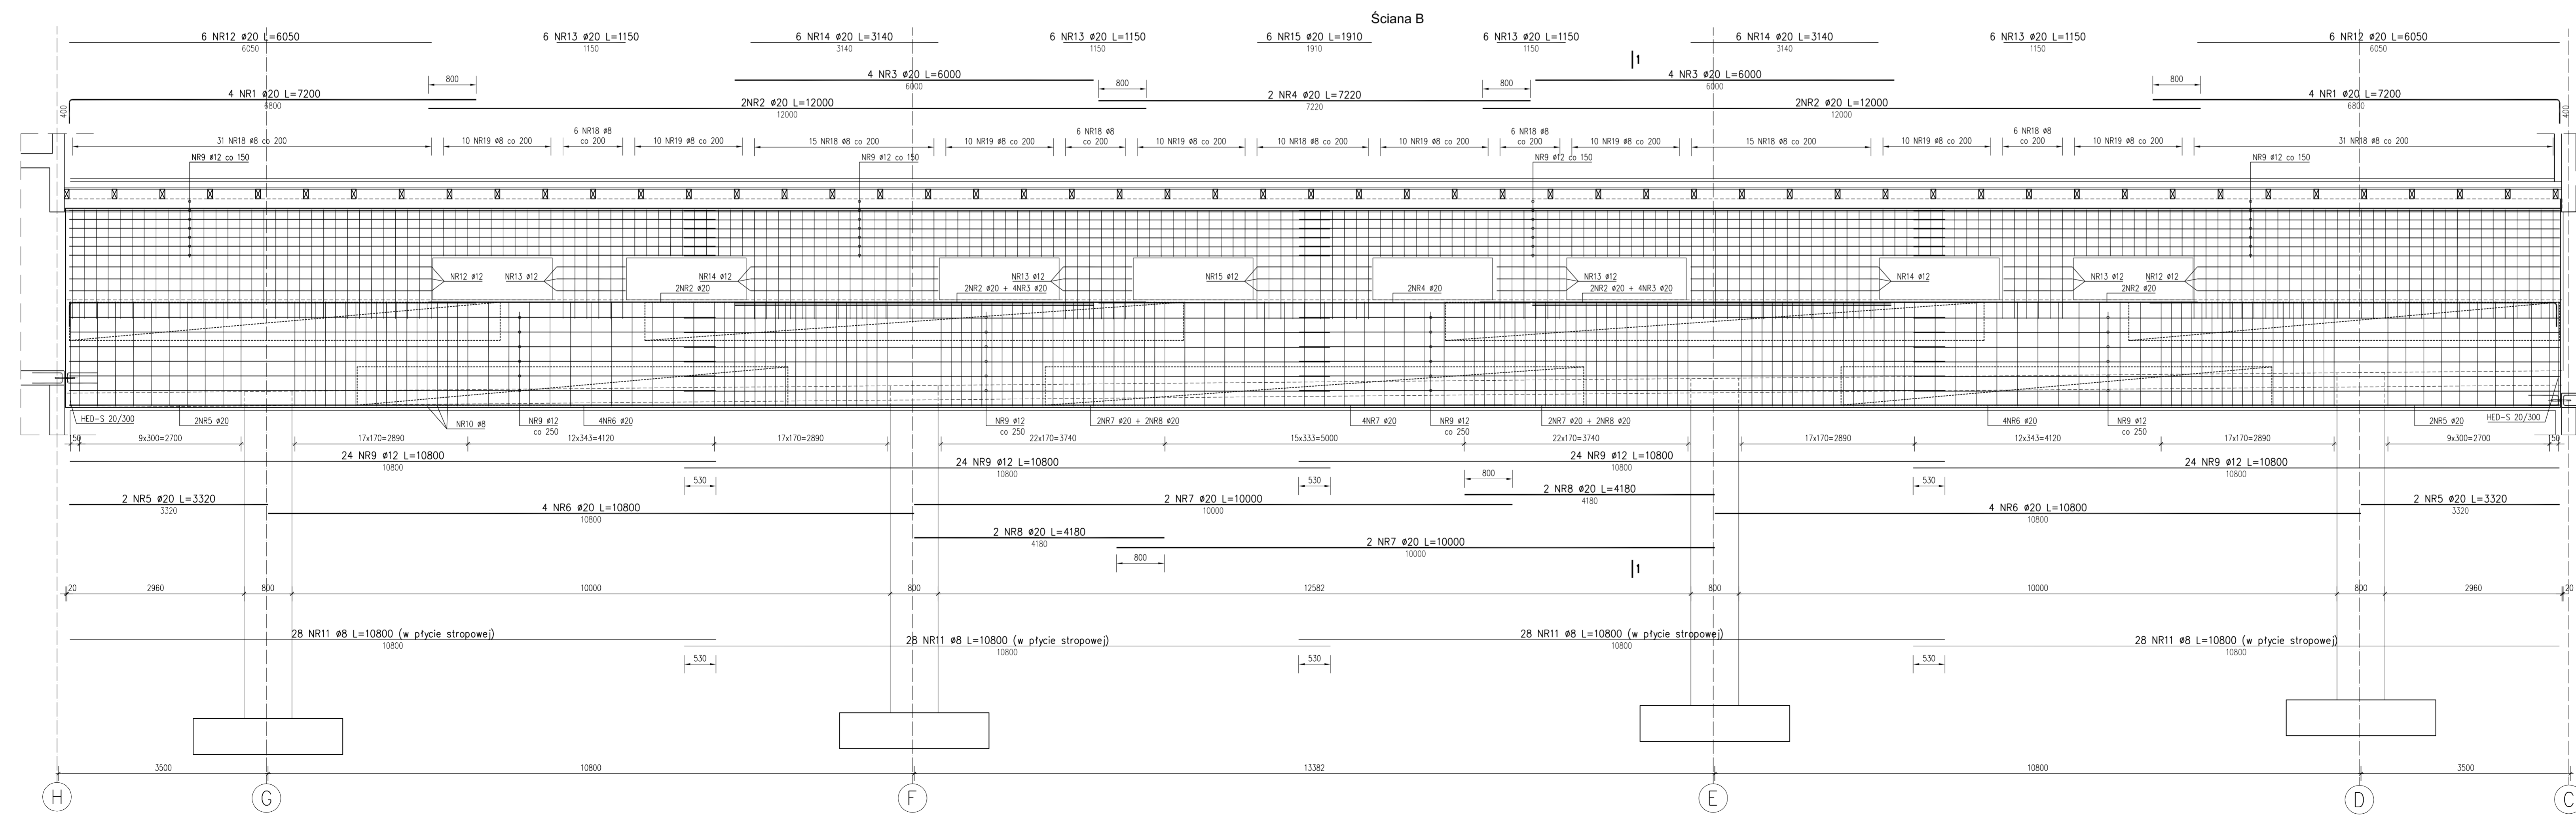

Rysunek: <b>ŁĄCZNIK - PRZEKROJE PODŁUŻNE</b>		Nr rysunku: <b>PR 0 16 -</b>	
Temat: <b>TERMO-MODERNIZACJA Z MODERNIZACJĄ ELEWACJI ZEWNĘTRZNEJ BUDYNKU NR2 SZPITALA -BUDOWA KLATEK SCHODOWYCH, DŹWIGÓW I POCHYLNI DLA NIEPEŁNOSPRAWNYCH BUDYNEK NR 1 I 2 W 4 WOJSKOWYM SZPITALU KLINICZNYM Z POLIKLINIKĄ SP ZOZ W WROCŁAWIU -BUDOWA ŁĄCZNIKA ul. Rudolfa Weigla we Wrocławiu nr dz. 1/2 AM-12 obręb Gaj</b>			
Inwestor: <b>4 WOJSKOWY SZPITAL KLINICZNY Z POLIKLINIKĄ SPZOZ ul. RUDOLFA WEIGLA 5 50-981 WROCŁAW</b>			
Faza: <b>PROJEKT WYKONAWCZY</b>			
Część: <b>PROJEKT ARCHITEKTONICZNO - BUDOWLANY</b>			
Biuro projektów: <b>NC Architekci Biuro Projektowe ul. Kaszubska 4 50-214 Wrocław tel: 071 328 73 07 fax: 071 328 72 96</b>			
Brandza:	Nazwisko: <b>mgr inż. Ryszard Drozdowski</b>	Nr uprawnień: <b>211/82/WBPP</b>	Podpis:
Brandza:	Sprawdzający: <b>mgr inż. Grzegorz Drzyzga</b>	<b>177/DOŚ/07</b>	
Opracowanie:			
Rysunek: <b>ŁĄCZNIK - PRZEKROJE PODŁUŻNE</b>			
Brandza: <b>K</b>	Data: <b>05-11-12</b>	Skala: <b>1:50</b>	Nr rysunku: <b>PR 0 16 -</b>