


LEGENDA OZNACZEŃ ELEKTRYCZNYCH:

	ZWIÓD POZIOMY, DRUT Faza 0,8mm
	PRZEWÓD OPROWADZAJĄCY, DRUT Faza 0,8mm, PROMIĄNY, DO ZACISKÓW PROBEKTYCZNYCH, W BIRZE OBRABISZCZENIEJ, RÓ 2,5mm POD ODBIENIEM
	PRZEWÓD OPROWADZAJĄCY, DRUT Faza 0,8mm, PROMIĄNY, DO ZACISKÓW PROBEKTYCZNYCH, W BIRZE OBRABISZCZENIEJ, RÓ 2,5mm, NA ŁĄCZNIKU-POD ODBIENIEM, DŁAŁA, NA SŁOPE - POD OKAZOJĄ KAMERENY
	POŁĄCZENIE DO ZWIÓDÓW NA DACHU, DRUT Faza 0,8mm PROMIĄNY DO ELEWACJI BUDYNKU
	POŁĄCZENIE ZWIÓDÓW POZIOMYCH Z ISTNIEJĄCĄ INSTALACJĄ ODGRÓMOWIA ISTNIEJĄCEGO BUDYNKU
	POŁĄCZENIE SKRĘCANE
	ZWIÓD POKIOWY INSTALACJA ODGRÓMOWEJ

Uwagi:
 1. Instalacje elektryczne wykonano zgodnie z podanymi przepisami i normami.
 2. Poziomy odcinki instalacji w powierzchni pomieszczenia wykonano w sposób otwarty, wzdłuż ścian.
 3. Instalacje elektryczne wykonano zgodnie z podanymi przepisami i normami.
 4. Instalacje elektryczne wykonano zgodnie z podanymi przepisami i normami.
 5. Instalacje elektryczne wykonano zgodnie z podanymi przepisami i normami.
 6. No odcinki należy wykonać instalację odgrómovą typu niskiego, montowaną na szkieletach dostosowanych do materiału pokrycia dachowego.
 7. Instalacje zwojów pionowych dostosować do materiału pokrycia dachu.
 8. Rozprężniaki: rysunki w połączeniu z projektem architektonicznym, konstrukcyjnym oraz paszportem (przebiegiem urządzeń).

BUDYNEK NR.2
 PROJEKTOWANA
 KLATKA SCHODOWA B

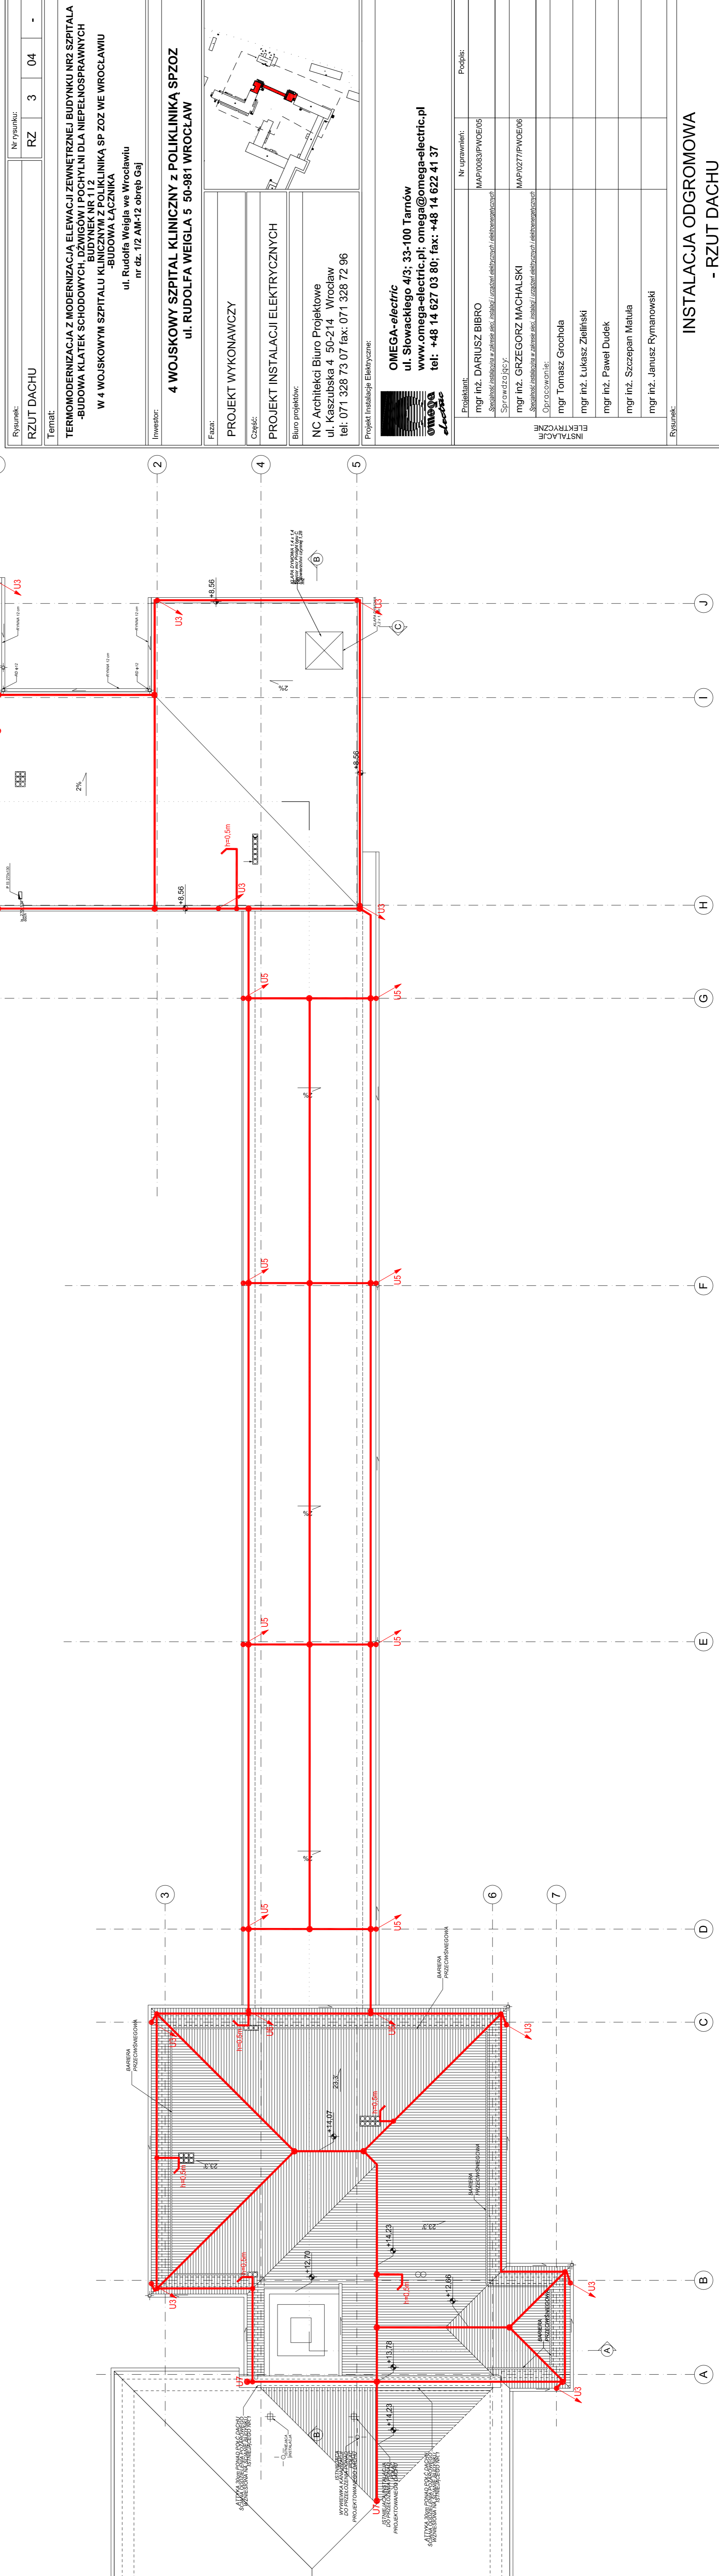

BUDYNEK NR.1
 ODDZIAŁ PŁUCZNY

PROJEKTOWANA
 KLATKA SCHODOWA A

INDEKS:	DATA:	ZMIANY:	OPR.	SPR.			
Rysunek:	RZUT DACHU		Nr rysunku:	RZ 3 04 -			
Temat:	TERMOMODERNIZACJA Z MODERNIZACJĄ ELEWACJI ZEWNĘTRZNEJ BUDYNKU NR2 SZPITALA -BUDOWA KLATEK SCHODOWYCH, DZWIGÓW I POCHYLNI DLA NIEPEŁOSPRAWNYCH BUDYNEK NR 112 KLINICZNYM Z POLIKLINIKĄ SP ZOZ WE WROCŁAWIU -BUDOWA ŁĄCZNIKA ul. Rudolfa Weigla we Wrocławiu nr dz. 112 AM-12 obręb Gał						
Investor:	4 WOJSKOWY SZPITAL KLINICZNY Z POLIKLINIKĄ SZPOZ ul. RUDOLFA WEIGLA 5 50-981 WROCŁAW						
Faza:	PROJEKT WYKONAWCZY						
Część:	PROJEKT INSTALACJI ELEKTRYCZNYCH						
Biuro projektowe:	NC Architekt Biuro Projektowe ul. Kaszubska 4 50-214 Wrocław tel: 071 328 73 07 fax: 071 328 72 96						
Projekt Instalacji Elektrycznych:	OMEGA-lectric ul. Słowackiego 4/3: 33-100 Tarnów www.omega-lectric.pl; omega@omega-lectric.pl tel: +48 14 627 03 80; fax: +48 14 622 41 37						
Projektant:	mgr inż. DARIUSZ BIBRO		Nr uprawnień:	MAP/0083/PWOE/09			
Sprawdzający:	mgr inż. GRZEGORZ MACHALSKI		MAP/0277/PWOE/06				
Opracowanie:	mgr inż. Tomasz Grochola						
	mgr inż. Łukasz Zieliński						
	mgr inż. Paweł Dudek						
	mgr inż. Szczepan Matuła						
	mgr inż. Janusz Rymanowski						
Rysunek:	INSTALACJA ODGRÓMOWA - RZUT DACHU						
Branta:	IE	Data:	30-10-2012	Skala:	1:100	Nr rysunku:	RZ 3 04 -