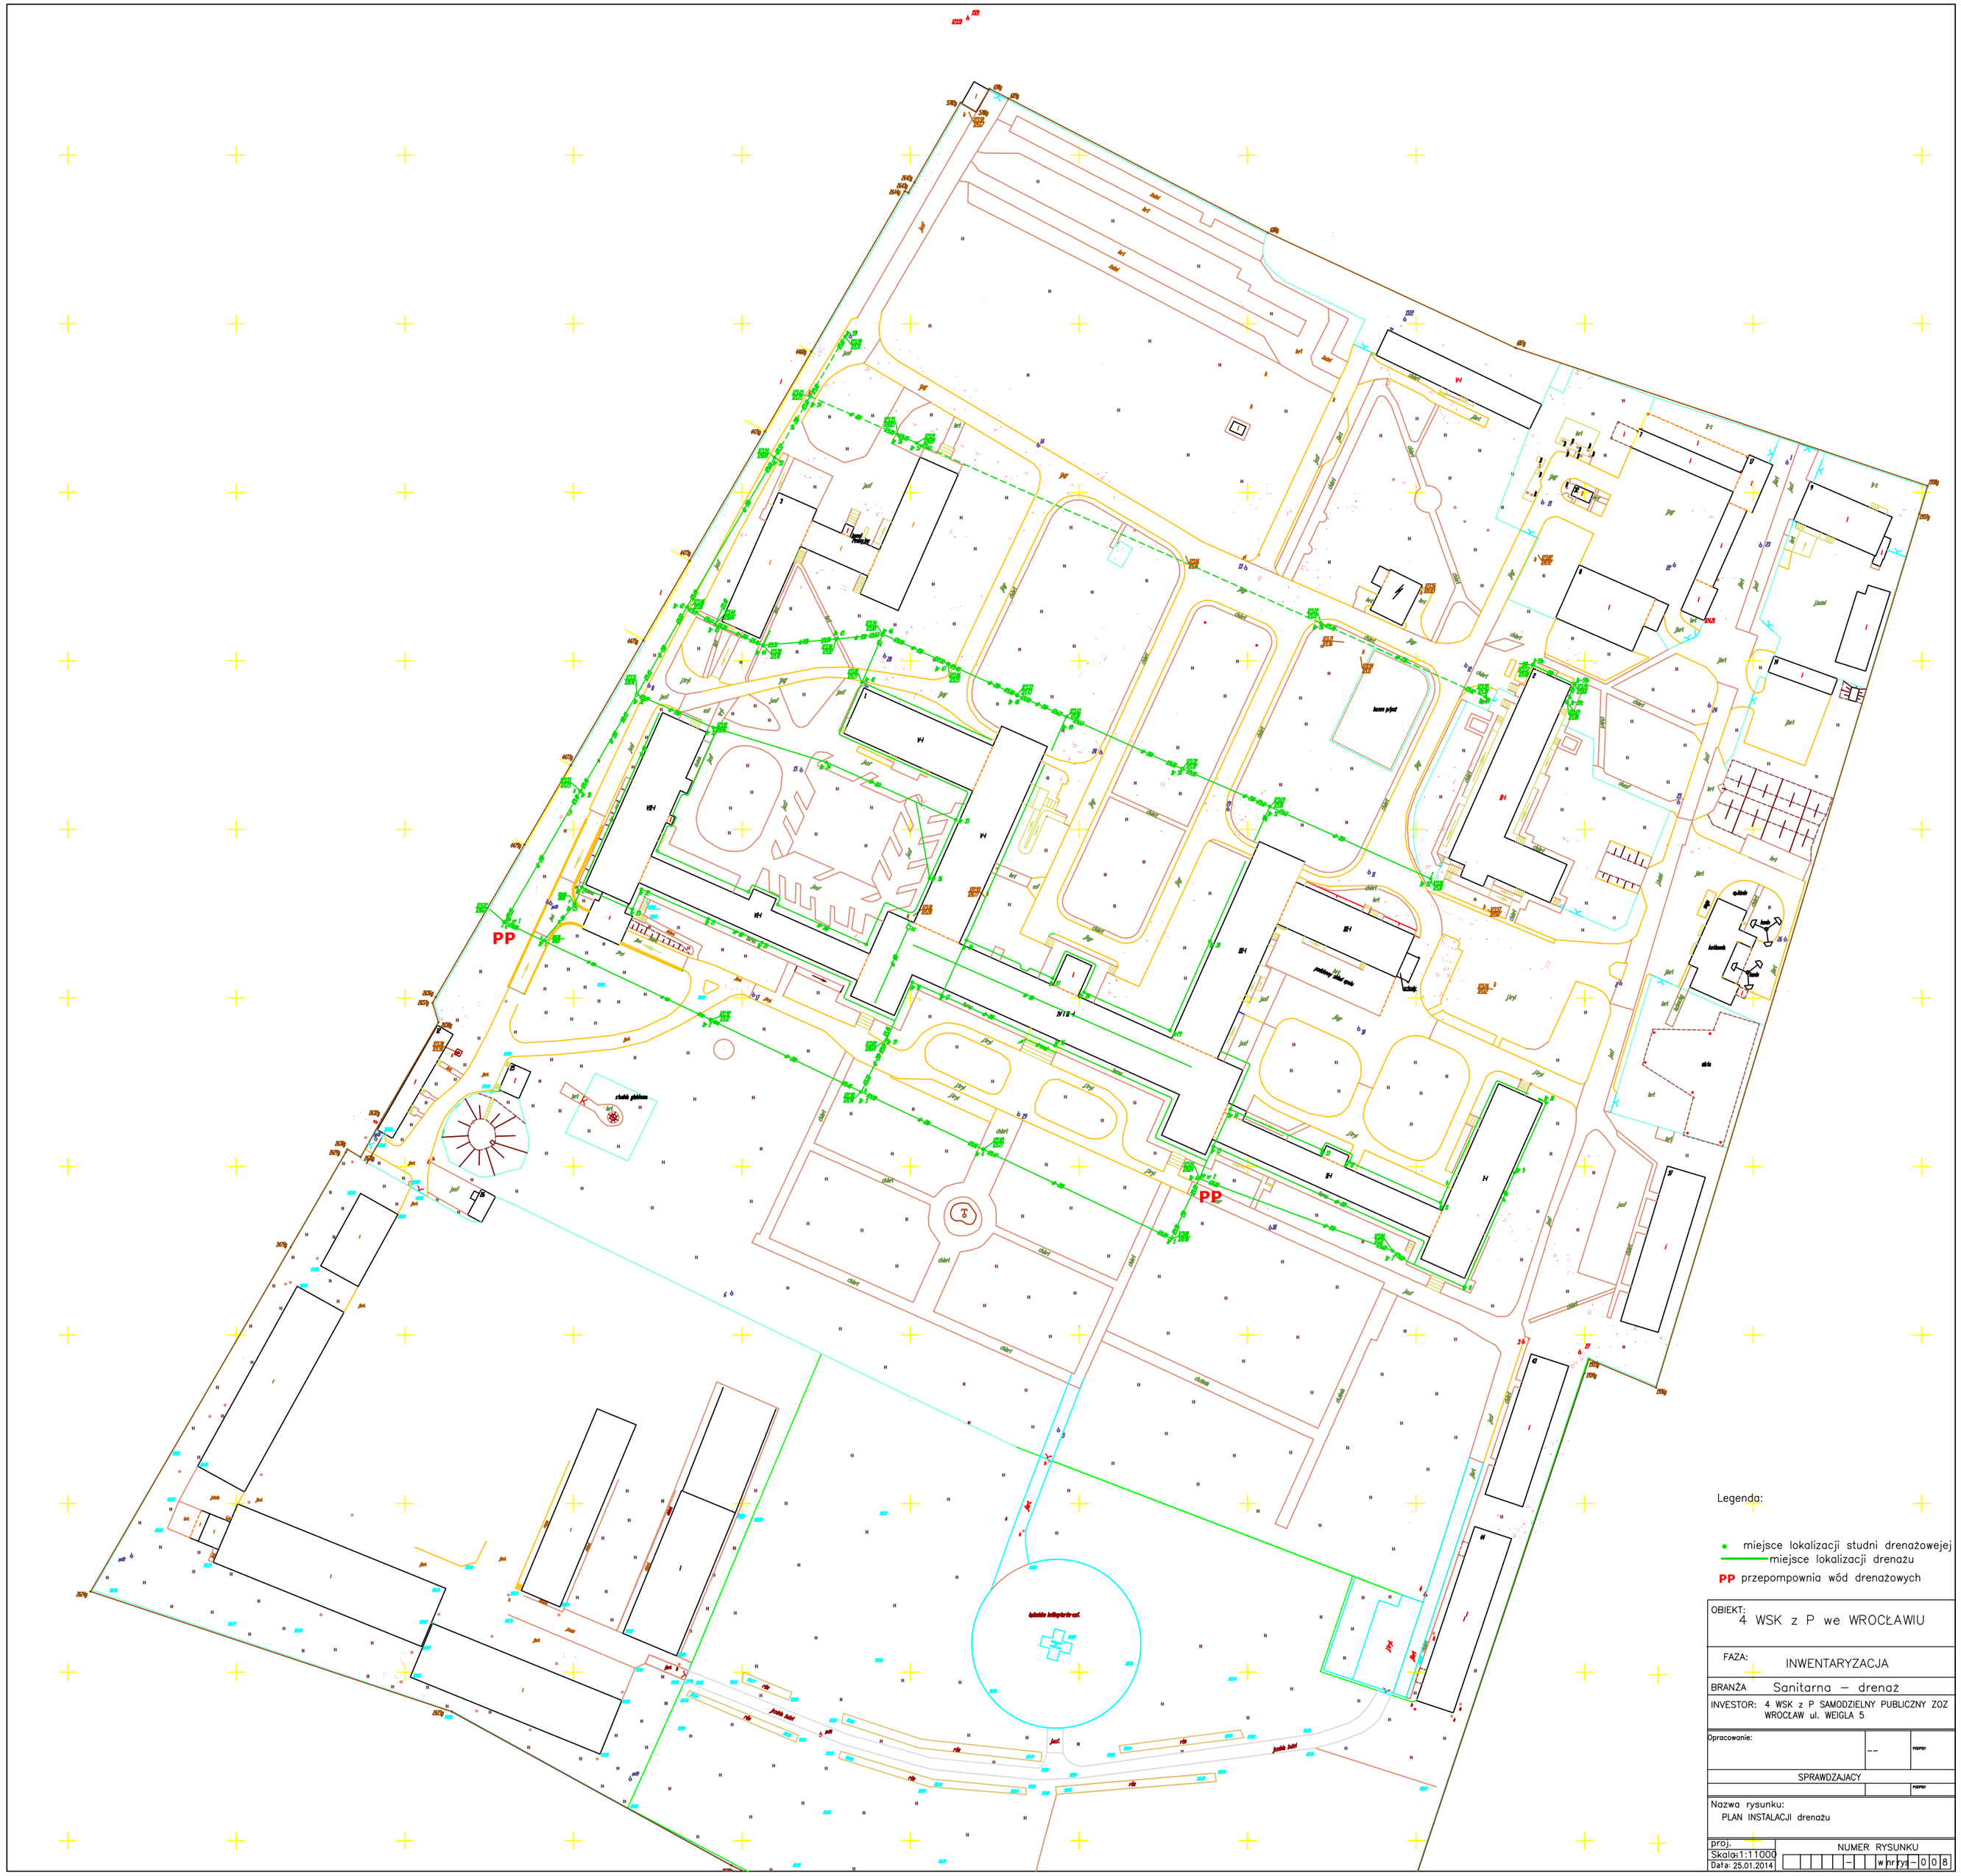

Legenda:

- miejsce lokalizacji studni drenażowej
- miejsce lokalizacji drenażu

PP przepompownia wód drenażowych

OBIEKT:	4 WSK z P we WROCŁAWIU
FAZA:	INWENTARYZACJA
BRANŻA	Sanitarna – drenaż
INVESTOR:	4 WSK z P SAMODZIELNY PUBLICZNY ZOZ WROCŁAW ul. WEIGLA 5
Opracowanie:	-- / nazwisko
SPRAWDZAJACY	/ nazwisko
Nazwa rysunku:	PLAN INSTALACJI drenażu
proj.	NUMER RYSUNKU
Skala: 1:11000	
Data: 25.01.2014	wrhy-008