


studnie do czyszczenia 1/ tydzien
osadnik do czyszczenia 1/ tydzien

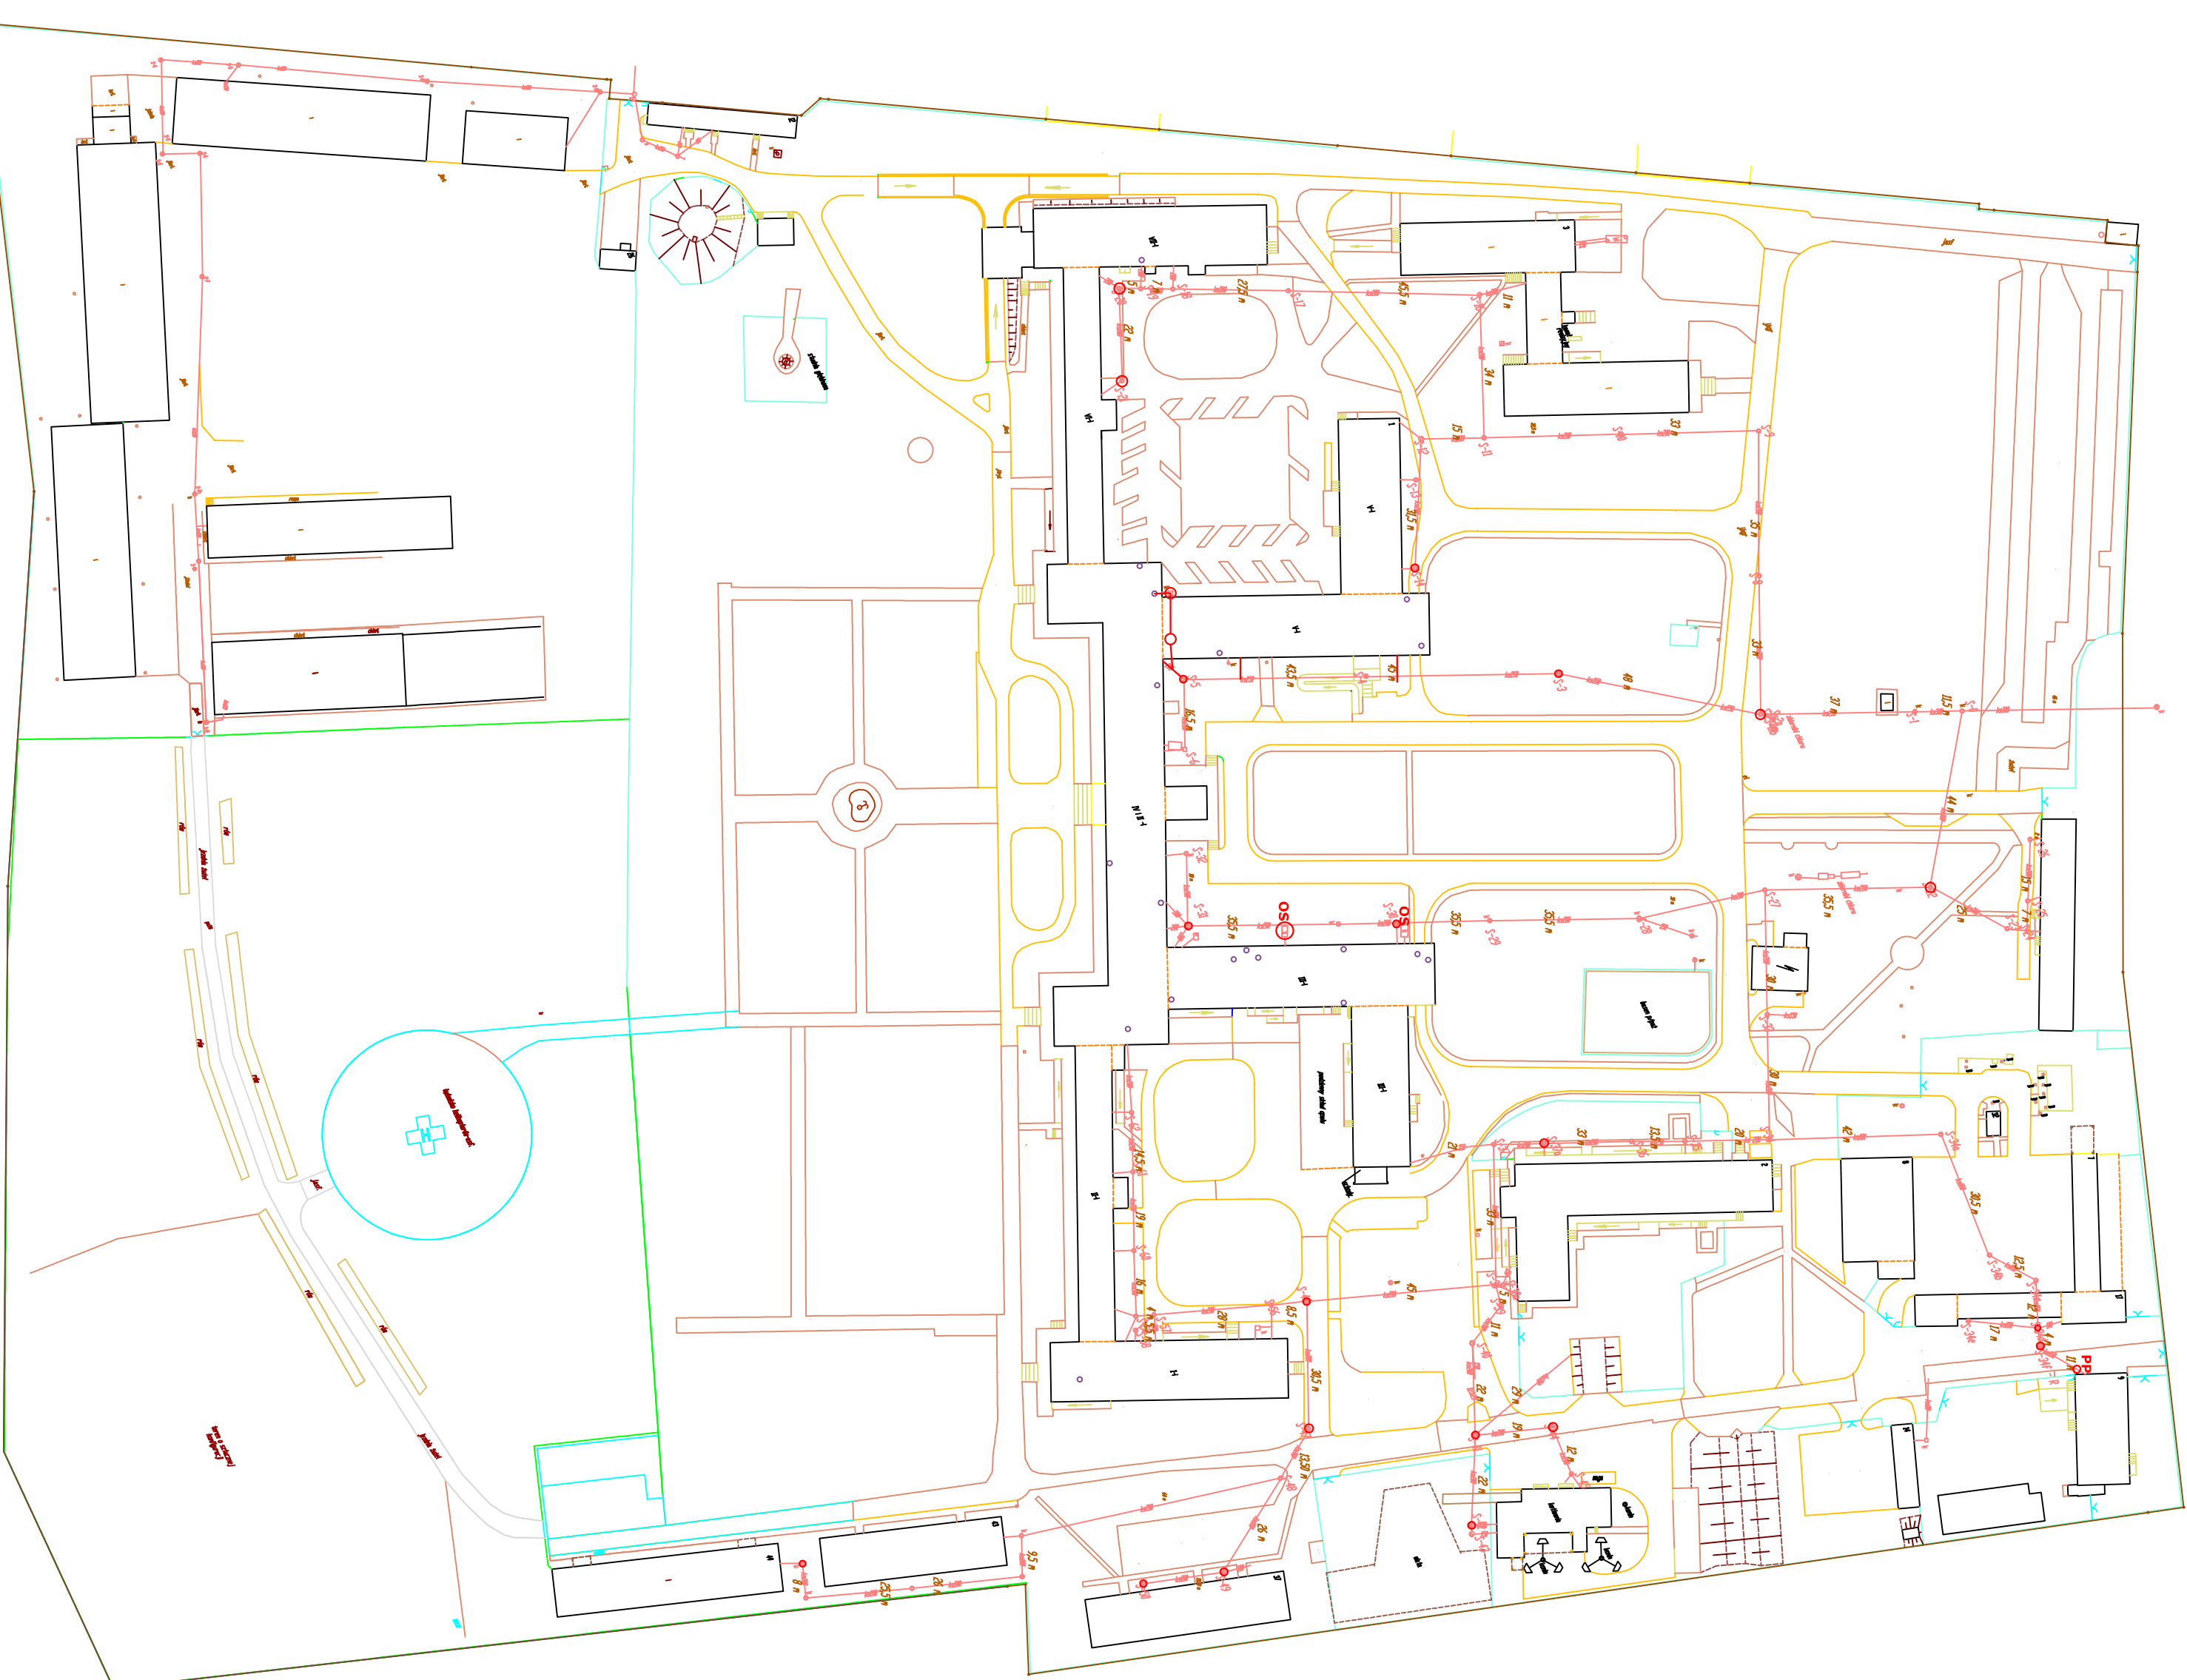

OBJEKT:	4 WSK z P we WROCLAWIU
FAZA:	INWENTARYZACJA
BRANZA:	Sanitarna — kanalizacja
INWESTOR:	4 WSK z P SAMODZELNY PUBLICZNY ZOZ WROCLAW ul. WEGLA 5
Pracownik:	
SPRAWDZAJACY:	
Nazwa rysunku:	PLAN INSTALACJI kanalizacji sanitarnej
Skala:	1:1000
Wielkość formatu:	A3
NUMER RYSUNKU:	01/10
DATA:	26.01.2011