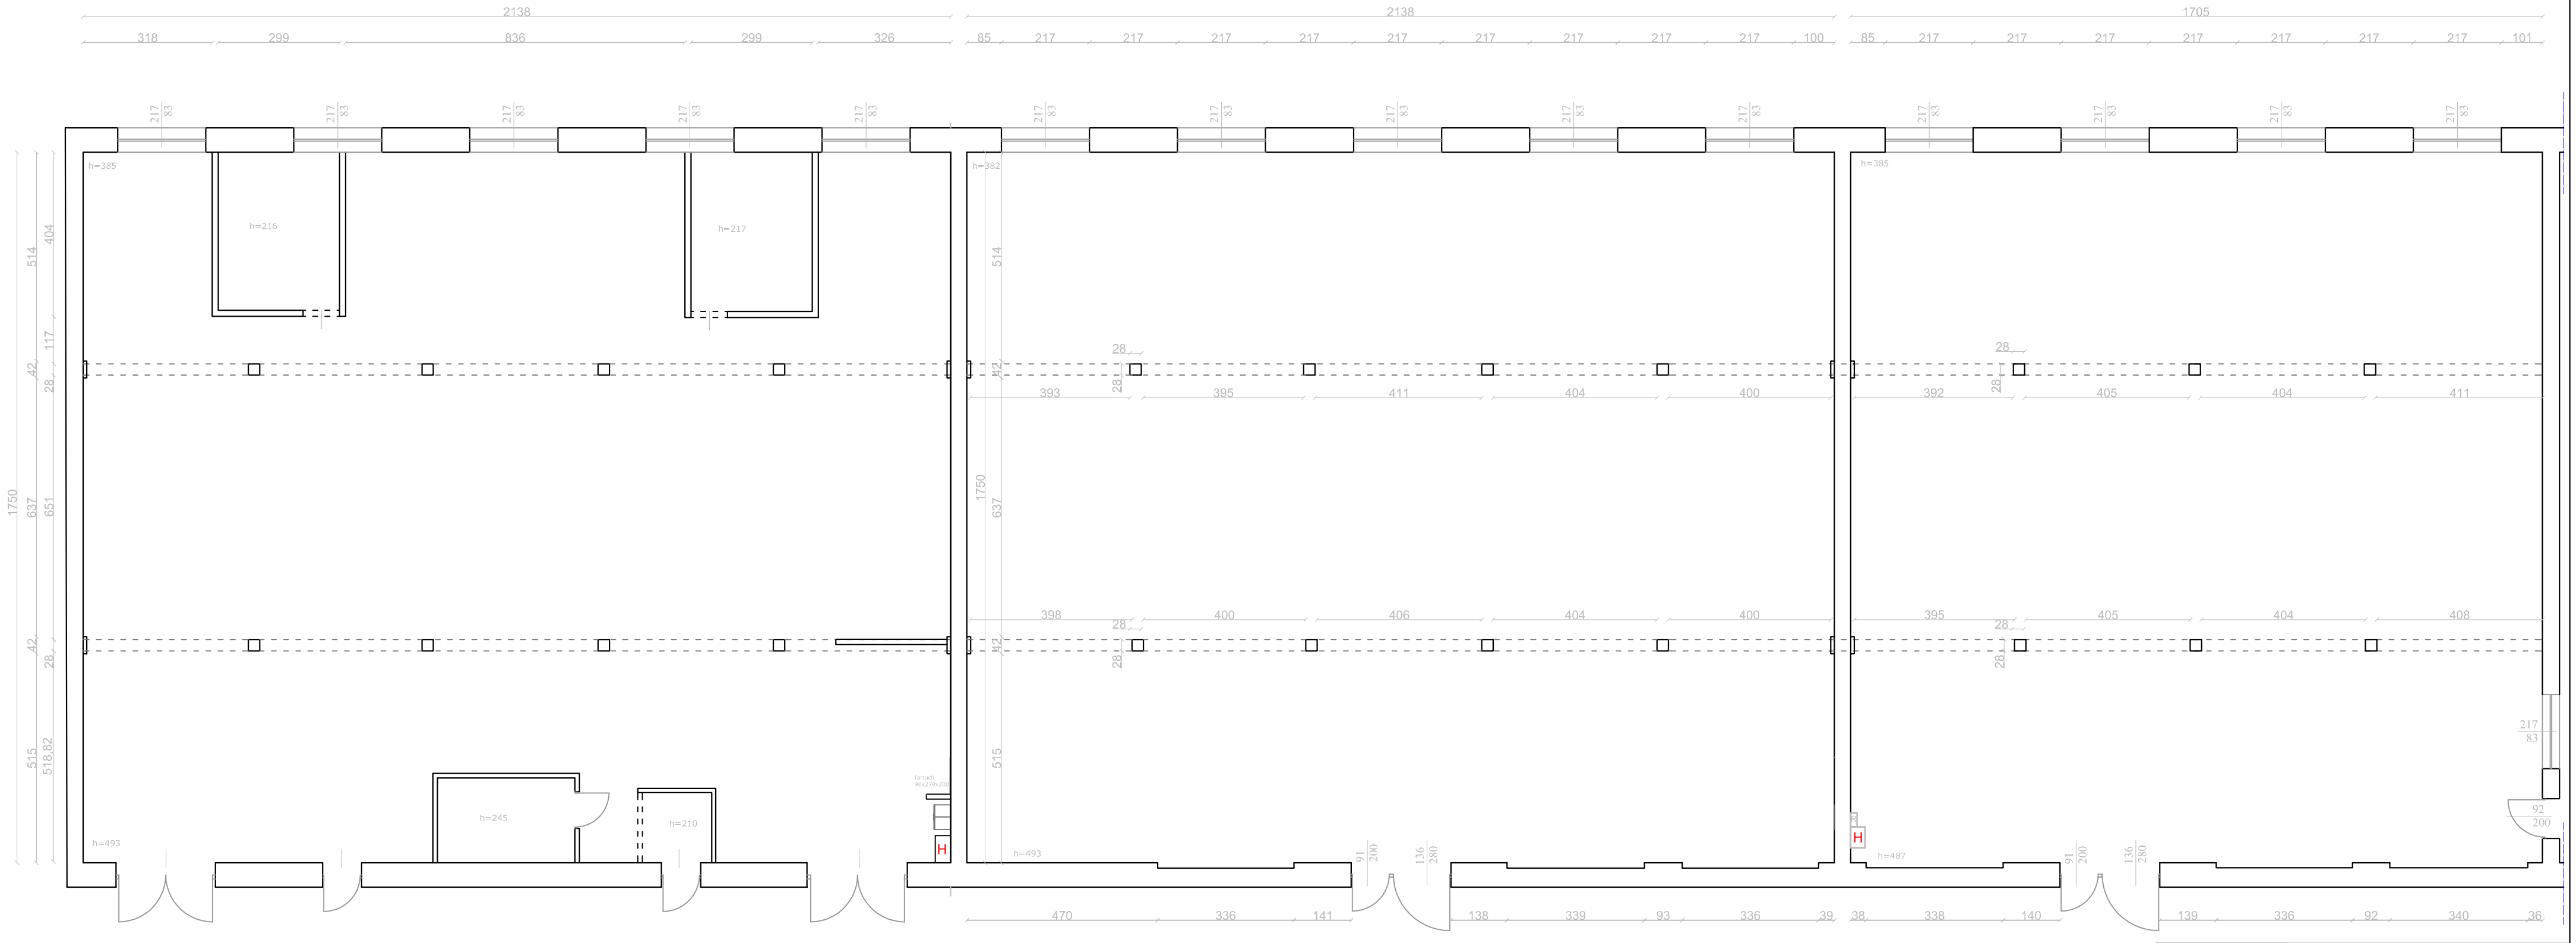

temat	INWENTARYZACJA
inwestor	4.Wojskowy Szpital Kliniczny z Poliklinika SP ZOZ
adres	WROCŁAW ul. R.Wełgla 5
obiekt	BUDYNEK NR 5
oddział	REJONOWA BAZA ZAOPATRZENIA MEDYCZNEGO
nazwa rysunku	**RZUT POZIOMY BUDYNEK NR 5**
skala	1:100
branża	budowlana
nr rysunku	1