


4WSK z P SP ZOZ
ODDZIAŁ WEWNĘTRZNY OGÓLNY
BUDYNEK NR 1
CZ. I
PARTER

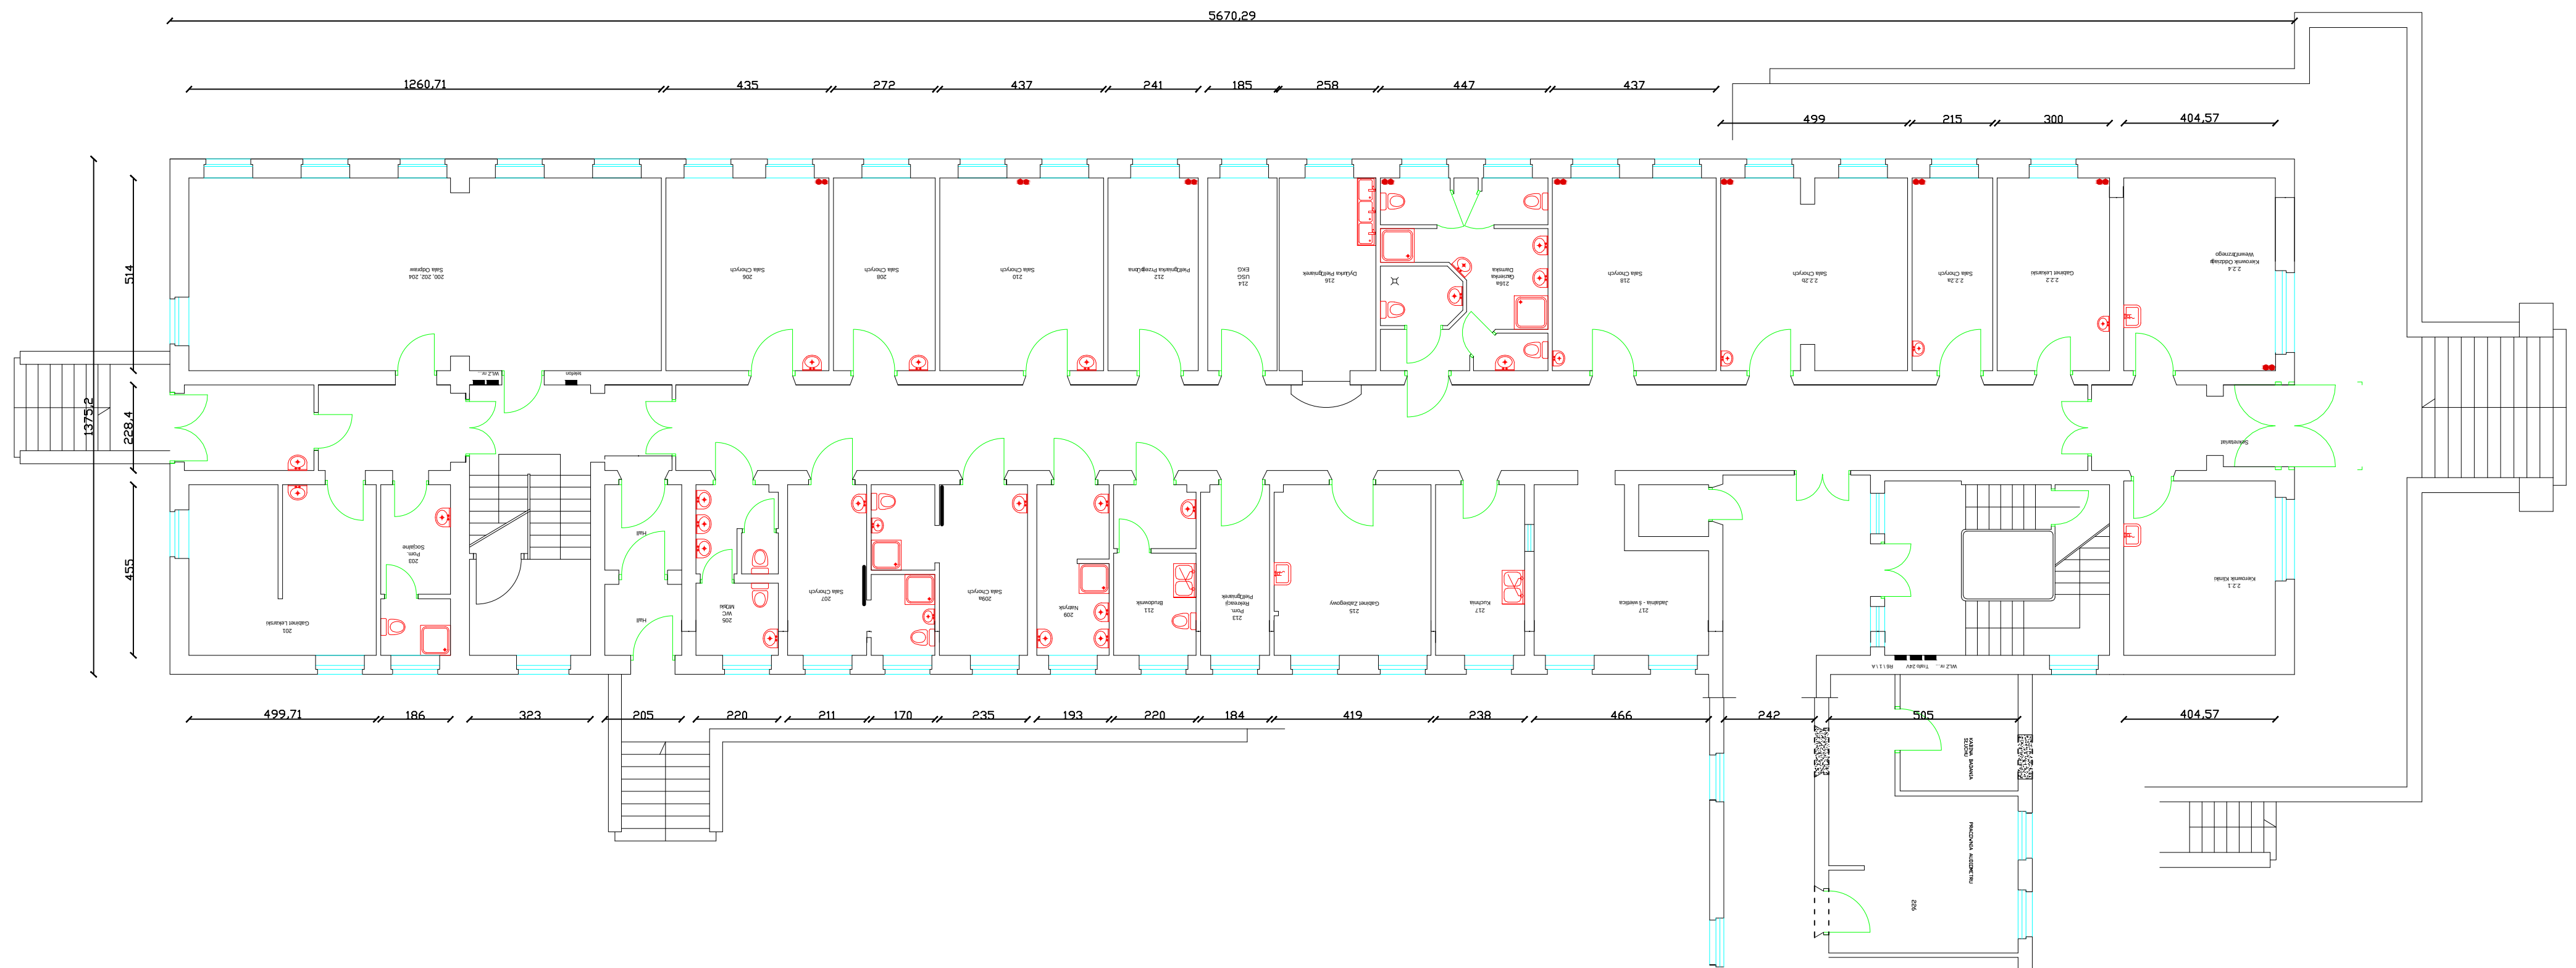

4WSK z P SP ZOZ
ODDZIAŁ WEWNĘTRZNY OGÓLNY
BUDYNEK NR 1
CZ. I
PARTER

